


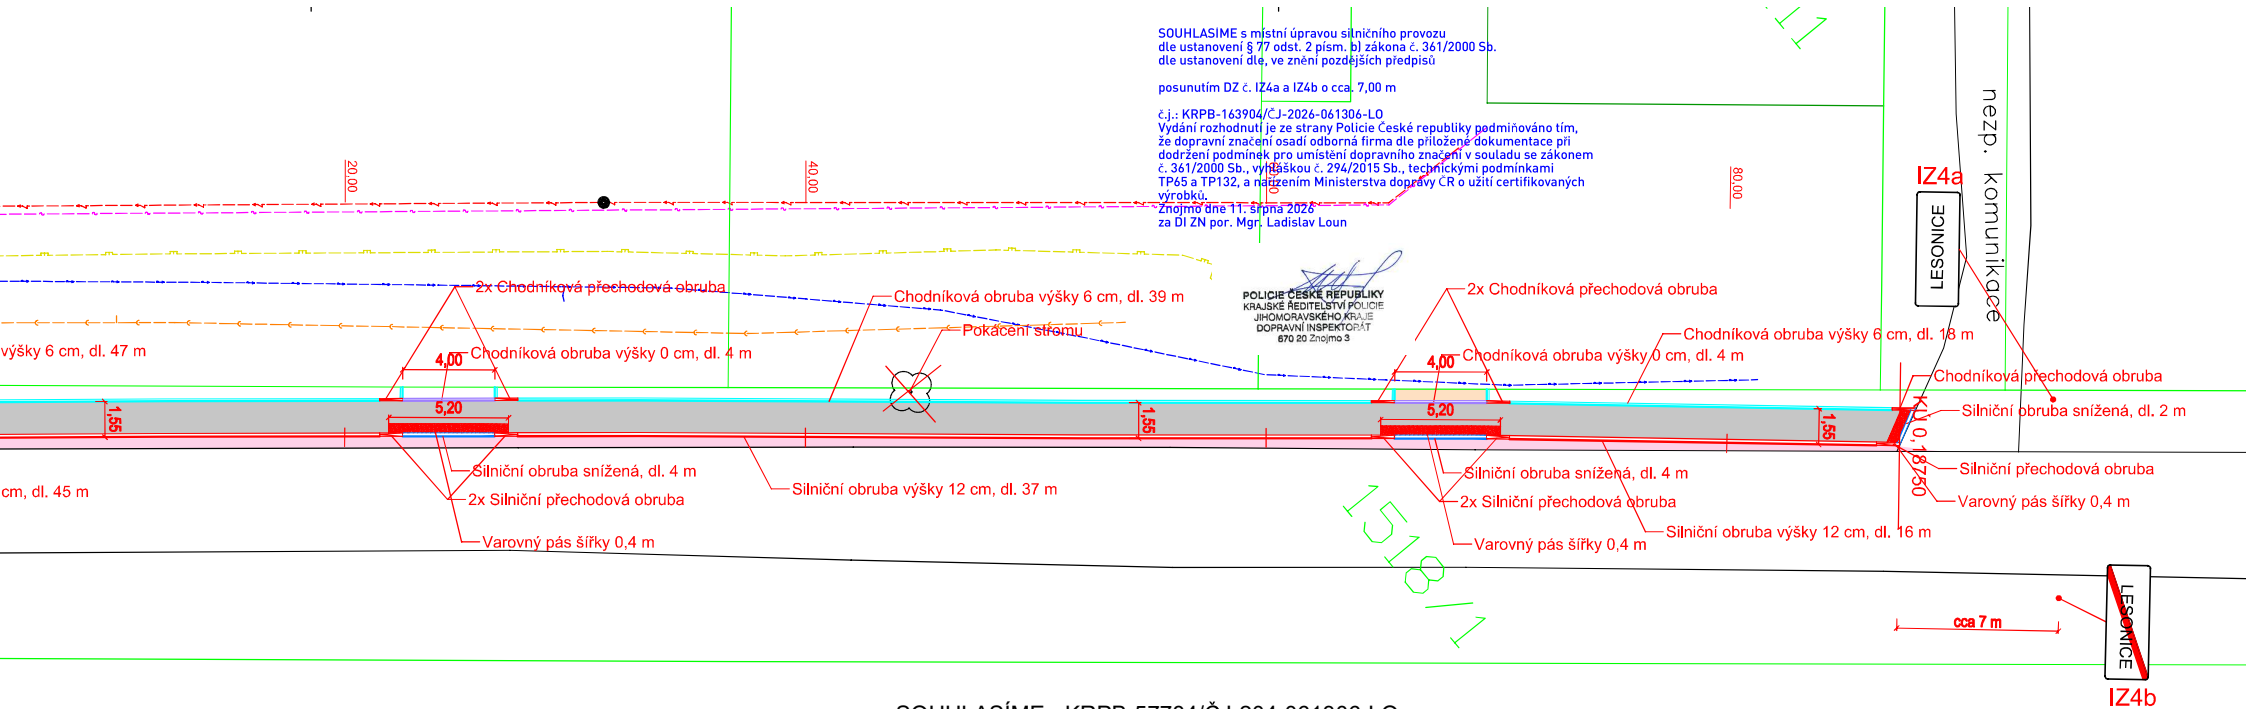

SOUHLASÍME - KRPB-57784/ČJ-204-061306-LO

Znojmo dne 26. března 2024

za DI ZN por. Mgr. Ladislav Loun

Mgr.
Ladislav
Loun

Digitálně podepsal
Mgr. Ladislav Loun
Datum: 2024.03.26
07:32:44 +01'00'

Poznámka :
Souřadnicový systém JTSK

Před započítím zemních prací je nutné vytyčit veškeré podzemní inženýrské sítě jejich správci a hloubku uložení ověřit kopanou sondou.

LEGENDA POVRCHŮ

- Doasfaltování vozovky k obrubě - SO 101
- Vjezdy - SO 101
- Chodník - SO 101
- Zeleň - SO 101

LEGENDA INŽENÝRSKÝCH SÍTÍ

- venkovní nn
- splásková kanalizace
- dešťová kanalizace
- dešťová kanalizace nová - SO 301
- vodovod
- STL plynovod
- cetin venkovní vedení

LEGENDA OBRUB

- silniční obruba výšky 12 cm
- silniční obruba snížená výšky 2 cm
- chodníková obruba výšky 6 cm
- přechodová obruba
- chodníková obruba výšky 0 cm

Vypracoval		Ing. Vojtěch Kocáb			Ing. Vojtěch Kocáb Nad Haltýři 1524 672 01 Moravský Krumlov tel.: 724 734 750 email: vojtech.kocab@gmail.com		
Odpovědný projektant		Ing. Vojtěch Kocáb					
Místo	Lesonice	Kraj	Jihomoravský	KÚ			Lesonice u M. Krumlova
Investor		obec Lesonice					
Akce Lesonice - Vybudování chodníku podél komunikace III/4136					Formát	5 A4	
					Datum	10/2023	
					Stupeň PD	DÚSP	
Obsah Koordinační situace					Měřítko 1:200	Číslo výkresu C.3	