


ZASTÁVKA "Moravský Krumlov, provozovna ČAS" DOČASNĚ ZRUŠENA



SOUHLASÍME S PDZ a UZAVÍRKOU V ..... dne .....	SOUHLASÍME S PDZ a UZAVÍRKOU V ..... dne .....	SOUHLASÍME S PDZ a UZAVÍRKOU V ..... dne .....
---	---	---

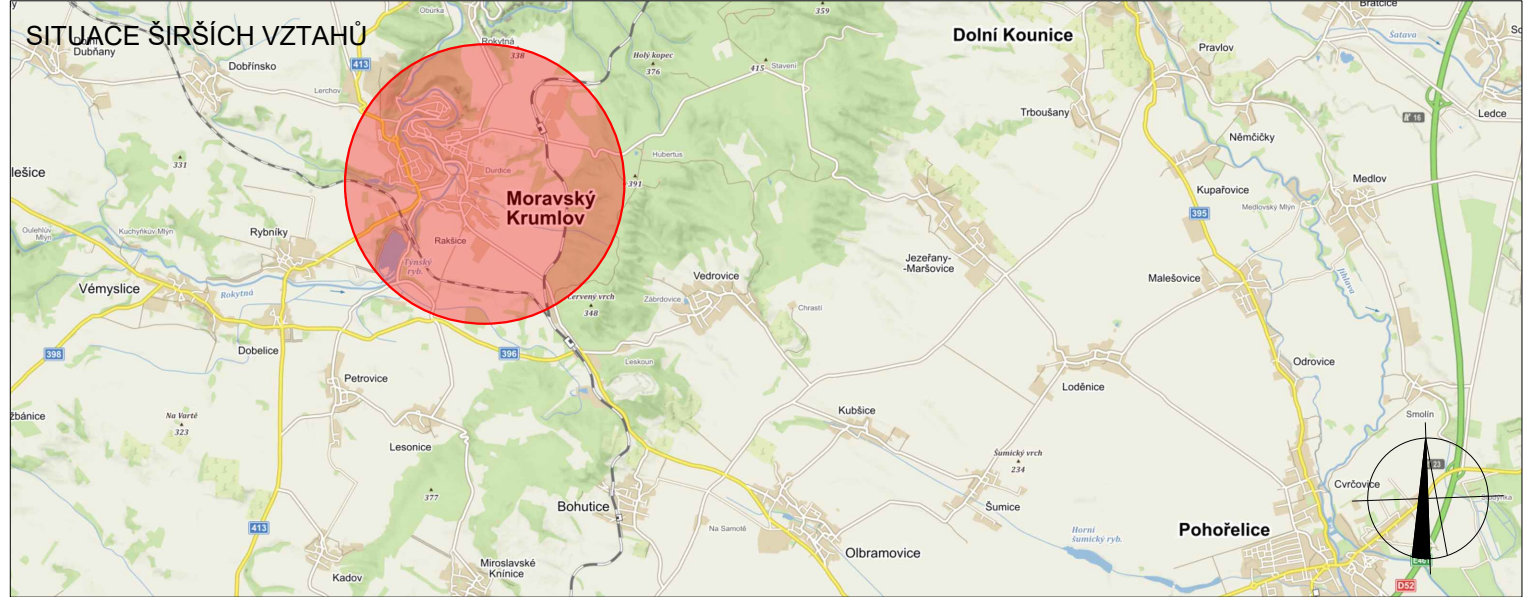

LEGENDA

- TRVALÉ SVISLÉ DOPRAVNÍ ZNAČENÍ
- DOČASNĚ ZNEPLATNĚNÉ TRVALÉ SVISLÉ DOPRAVNÍ ZNAČENÍ
- NAVRŽENÉ PŘECHODNÉ DOPRAVNÍ ZNAČENÍ



ZASTÁVKA "Moravský Krumlov, jatky" DOČASNĚ ZRUŠENA



Použité dopravní značení bude v základní velikosti a v reflexním provedení tř.1  
 K návrhu dopravního značení bylo využito TP 65 Zásady pro dopravní značení na pozemních komunikacích, TP 66 Zásady pro označování pracovních míst na pozemních komunikacích, II.vydání

VYPRACOVAL: <b>Lada Šťastná</b>		 DoZBos s.r.o. Otakara Kubína 17 680 01 Boskovice E-mail: dozbos@dozbos.cz www.dozbos.cz
KONTROLOVAL: <b>Ing. Mgr. Josef Janík</b>		
NÁZEV AKCE: <b>III/4134A MORAVSKÝ KRUMLOV, MOST 4134A-1</b>	DATUM: <b>10/2022</b>	
NÁZEV PŘÍLOHY: <b>SITUACE DOPRAVNĚ-INŽENÝRSKÝCH OPATŘENÍ</b>	FORMÁT: <b>2xA4</b>	
OBSAH: <b>AUTOBUSOVÉ ZASTÁVKY</b>	ČÍSLO ZAKÁZKY: <b>235/2022</b>	
	ČÍSLO PŘÍLOHY: <b>1</b>	