


PLATNOST DOKUMENTACE

V dne	V dne	V dne
-------------------	-------------------	-------------------

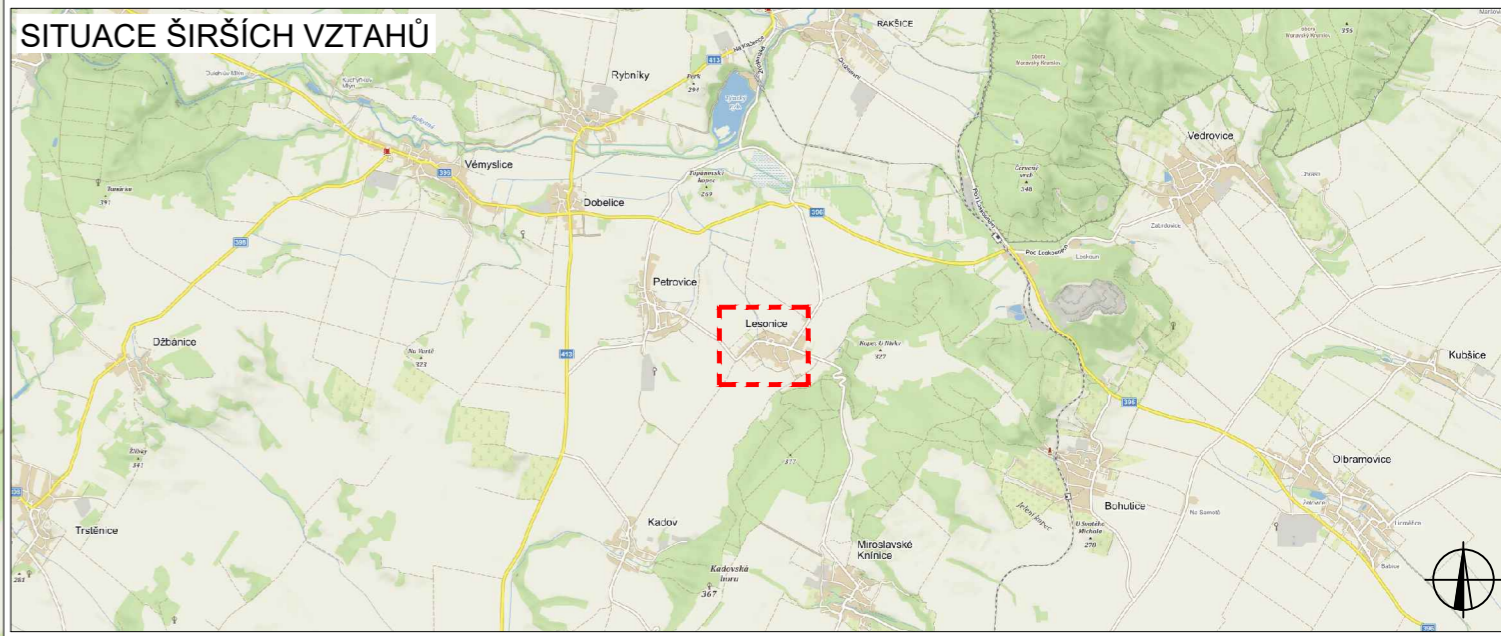

LEGENDA

- B1 NAVRŽENÉ PŘECHODNÉ DOPRAVNÍ ZNAČENÍ
- UZAVÍRKA
- OBJÍZDNÁ TRASA
- B1 TRVALÉ DOPRAVNÍ ZNAČENÍ
- B1 TRVALÉ DOPRAVNÍ ZNAČENÍ DOČASNĚ ZNEPLATNĚNÉ

ZODPOVĚDNÝ PROJEKTANT:	Richard Peška		 VYZNAČ, s.r.o. Srážná 5113/1, 586 01 Jihlava
VYPRACOVAL:	Lukáš Beránek		
KONTROLOVAL:	František Doupovec		
NÁZEV STAVBY:	LESONICE - SPLAŠKOVÁ KANALIZACE UZAVÍRKA III/4139 II.etapa okres Znojmo, Jihomoravský kraj		ČÍSLO ZAKÁZKY: 020/2022
			DATUM: 01/2022
			FORMÁT: 4xA4
OBSAH:	Situace dopravně-inženýrských opatření		MĚŘITKO: -
			ČÍSLO PŘÍLOHY: 1
			SOUPRAVA:
			1