


UZAVÍRKA III/4139 + OBJÍZDNÁ TRASA

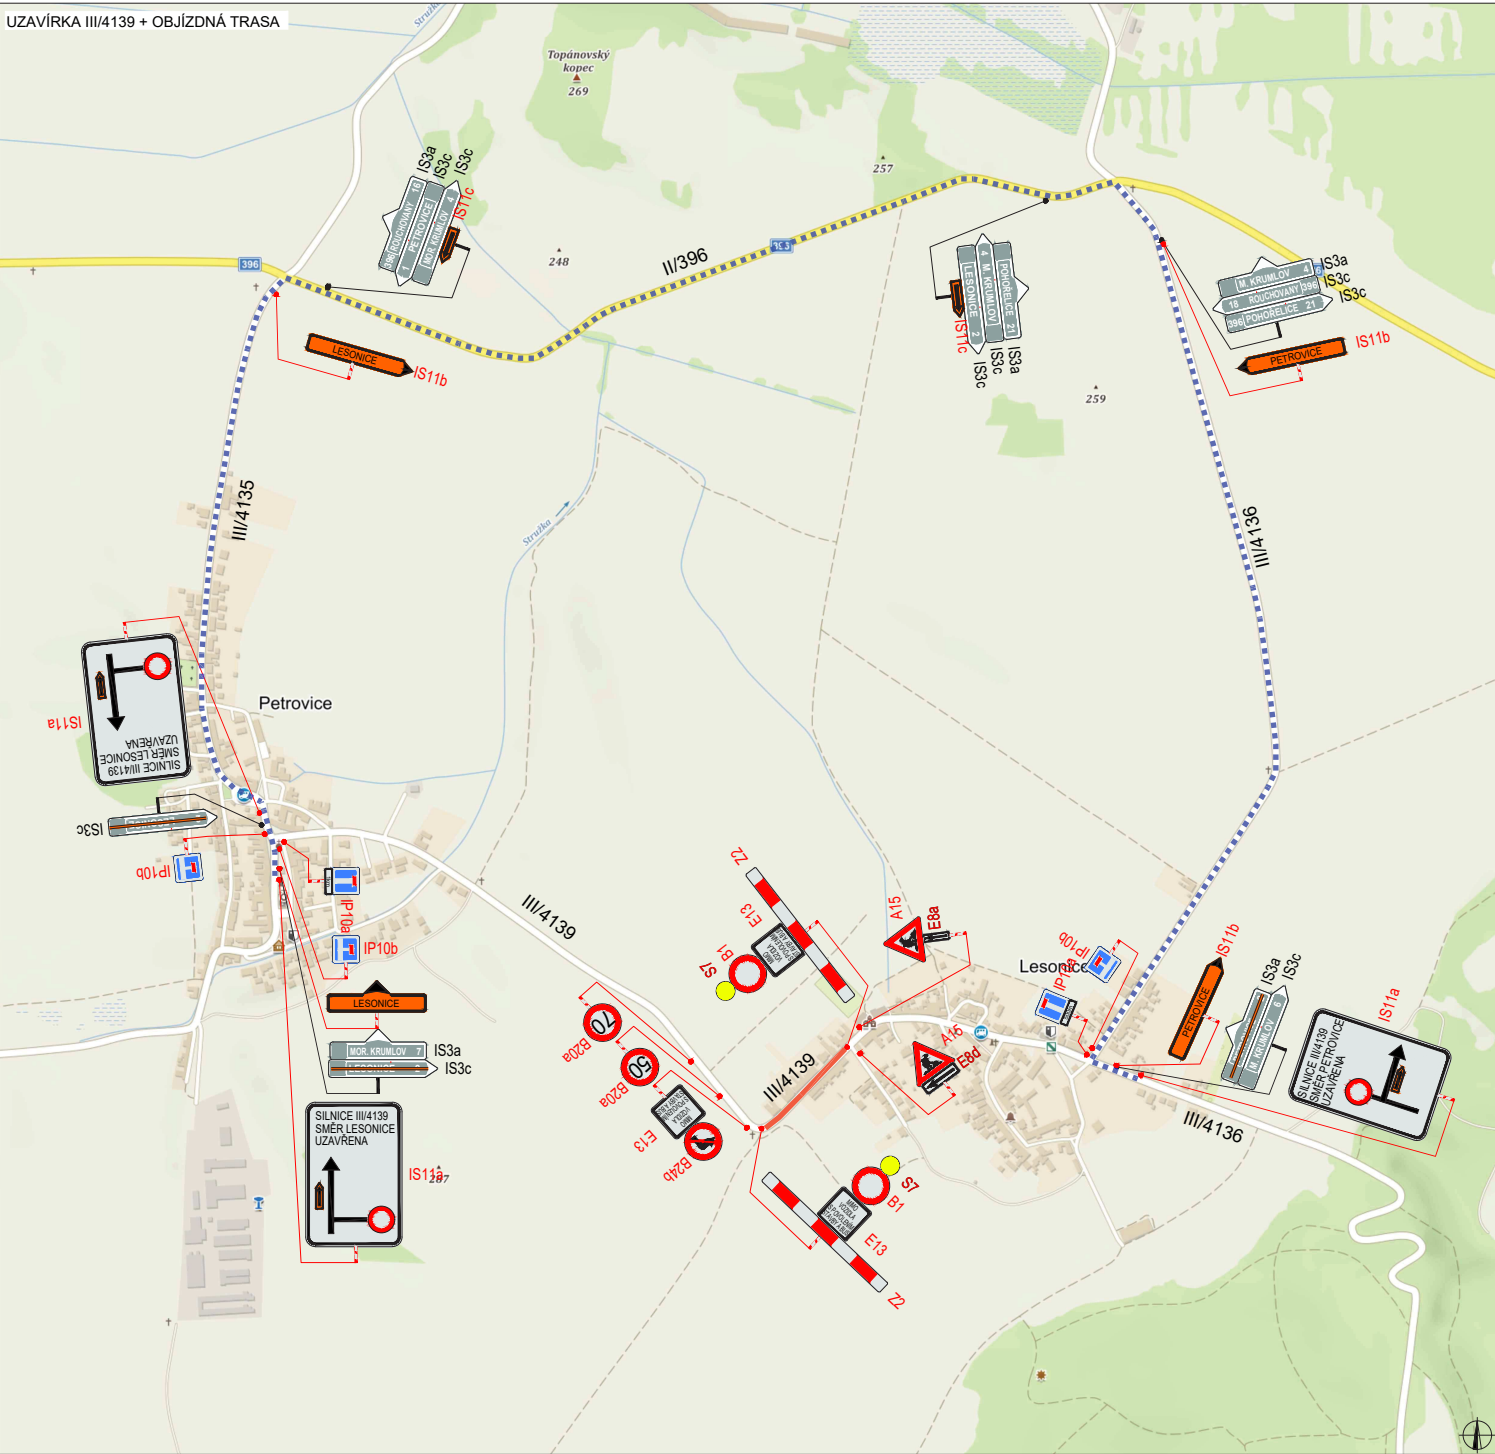


Souhlasíme KRPB 163903/ČJ-2021-061306  
Znojmo 10.9.2021. Za DI por.Ing.Latner

POLICIE ČESKÉ REPUBLIKY  
KRAJSKÉ ŘEDITELSTVÍ POLICIE  
JIHOMORAVSKÉHO KRAJE  
DOPRAVNÍ INSPEKTORÁT  
670 20 Znojmo 3

PLATNOST DOKUMENTACE

V ..... dne .....	V ..... dne .....	V ..... dne .....
-------------------	-------------------	-------------------

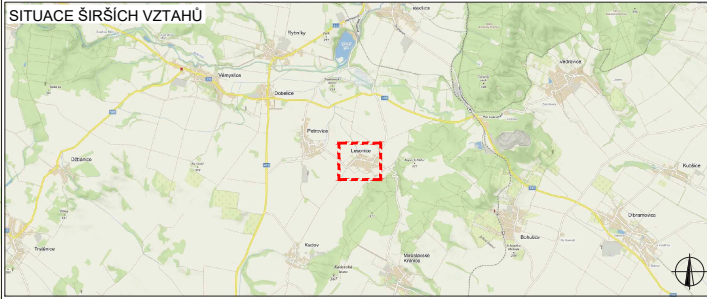


LEGENDA

- NAVRŽENÉ PŘECHODNÉ DOPRAVNÍ ZNAČENÍ
- UZAVÍRKA
- TRVALÉ DOPRAVNÍ ZNAČENÍ
- OBJÍZDNÁ TRASA
- TRVALÉ DOPRAVNÍ ZNAČENÍ DOČASNĚ ZNEPLATNĚNÉ

ZODPOVĚDNÝ PROJEKTANT:	Richard Peška		
VYPRACOVAL:	Lukáš Beránek		
KONTROLOVAL:	Iva Kolářová		
NÁZEV STAVBY:	LESONICE - SPLAŠKOVÁ KANALIZACE UZAVÍRKA III/4139 okres Znojmo, Jihomoravský kraj	ČÍSLO ZAKÁZKY:	228/2021
		DATUM:	09/2021
		FORMÁT:	4xA4
OBSAH:	Situace dopravně-inženýrských opatření	MĚŘÍTKO:	-
		ČÍSEL:	RDS
		ČÍSLO PŘÍLOHY:	1
		SOUHRN:	


MÍSTNÍ KOMUNIKACE

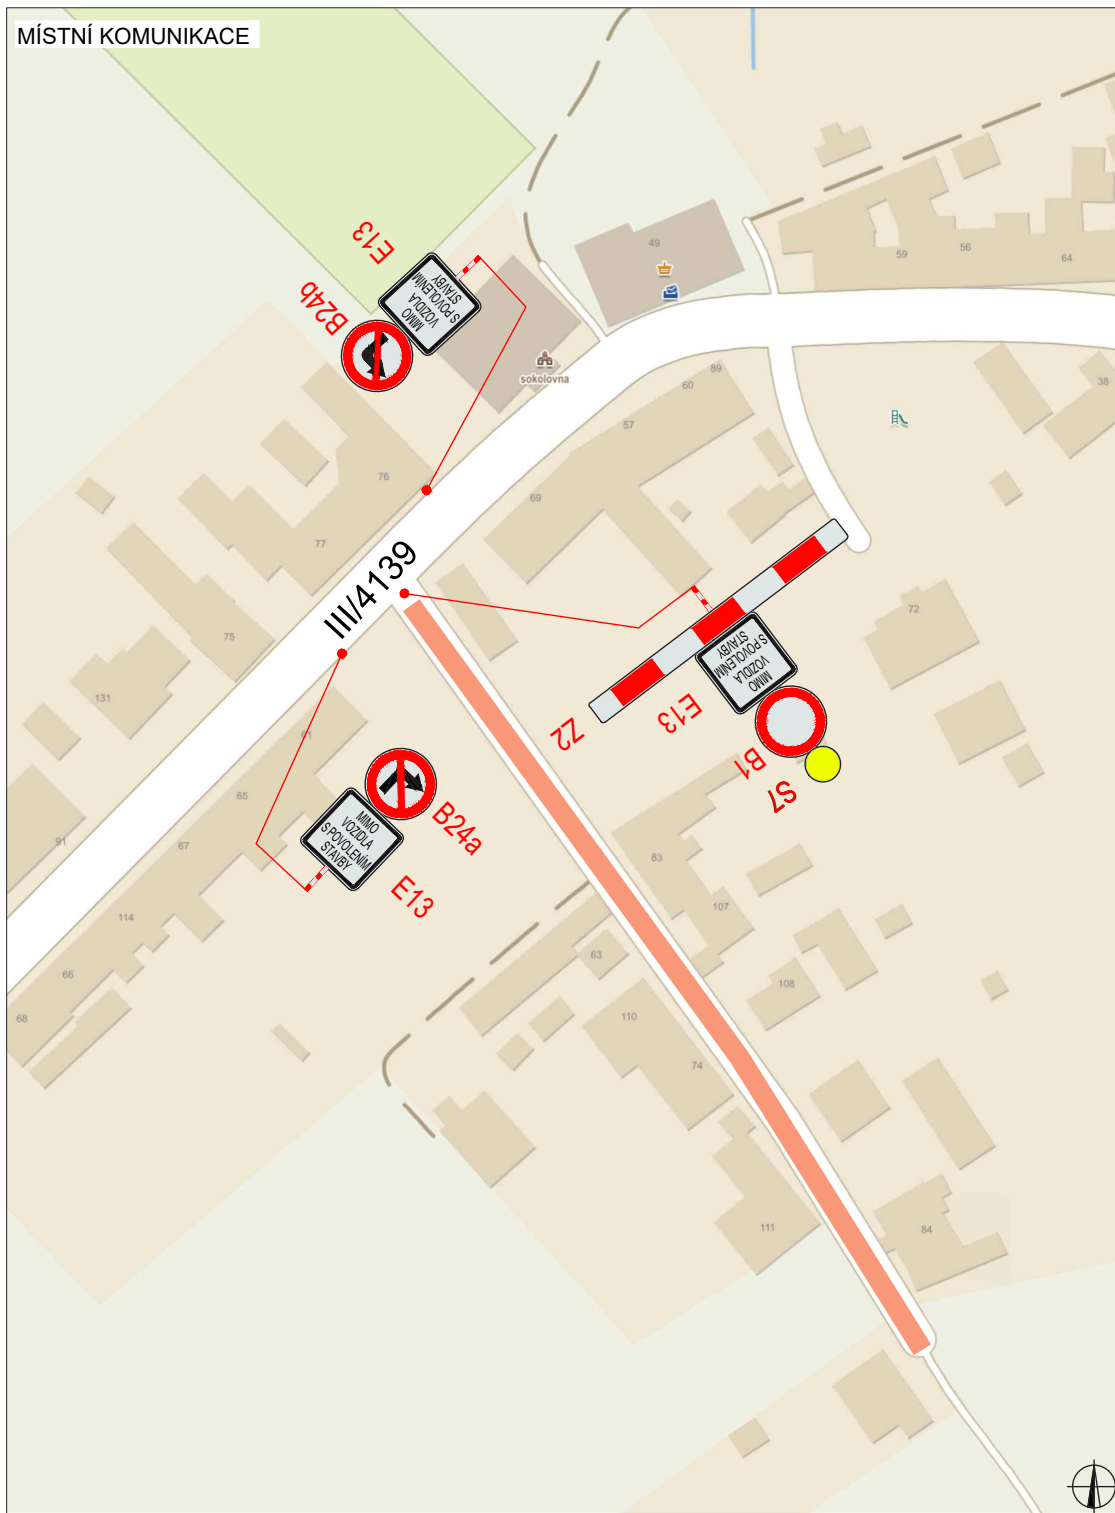





PLATNOST DOKUMENTACE

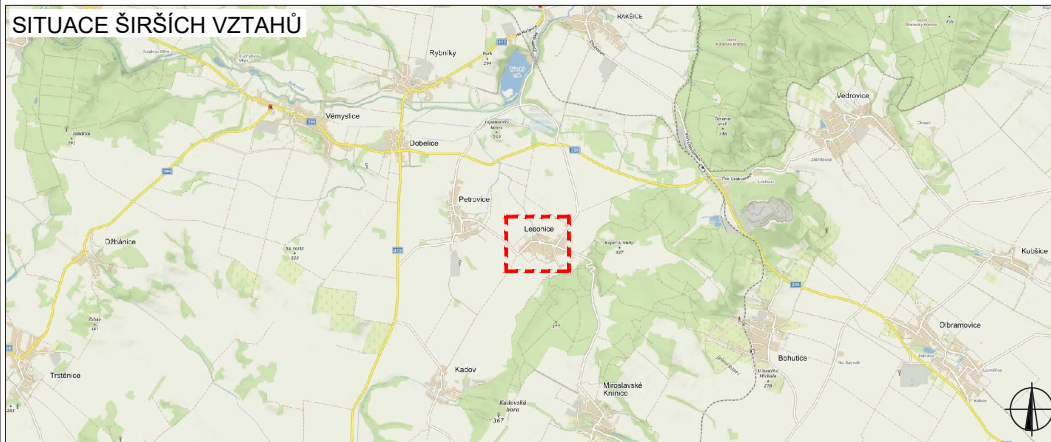


V ..... dne .....	V ..... dne .....	V ..... dne .....
-------------------	-------------------	-------------------


SITUACE ŠIRŠÍCH VZTAHŮ




LEGENDA

-  B1 NAVRŽENÉ PŘECHODNÉ DOPRAVNÍ ZNAČENÍ
-  B1 TRVALÉ DOPRAVNÍ ZNAČENÍ
-  B1 TRVALÉ DOPRAVNÍ ZNAČENÍ DOČASNĚ ZNEPLATNĚNÉ
-  UZAVÍRKA

ZODPOVĚDNÝ PROJEKTANT:	Richard Peška		 VYZNAČ, s.r.o. Srážná 5113/1, 586 01 Jihlava
VYPRACOVAL:	Lukáš Beránek		
KONTROLOVAL:	Iva Kolářová		
NÁZEV STAVBY:	<b>LEŠNICE - SPLAŠKOVÁ KANALIZACE</b> MÍSTNÍ KOMUNIKACE okres Znojmo, Jihomoravský kraj	ČÍSLO ZAKÁZKY:	228/2021
		DATUM:	09/2021
		FORMÁT:	A3
		MĚŘÍTKO:	-
OBSAH:	<b>Situace dopravně-inženýrských opatření</b>	ÚČEL:	RDS
		ČÍSLO PŘÍLOHY:	2
		SOUPRAVA:	

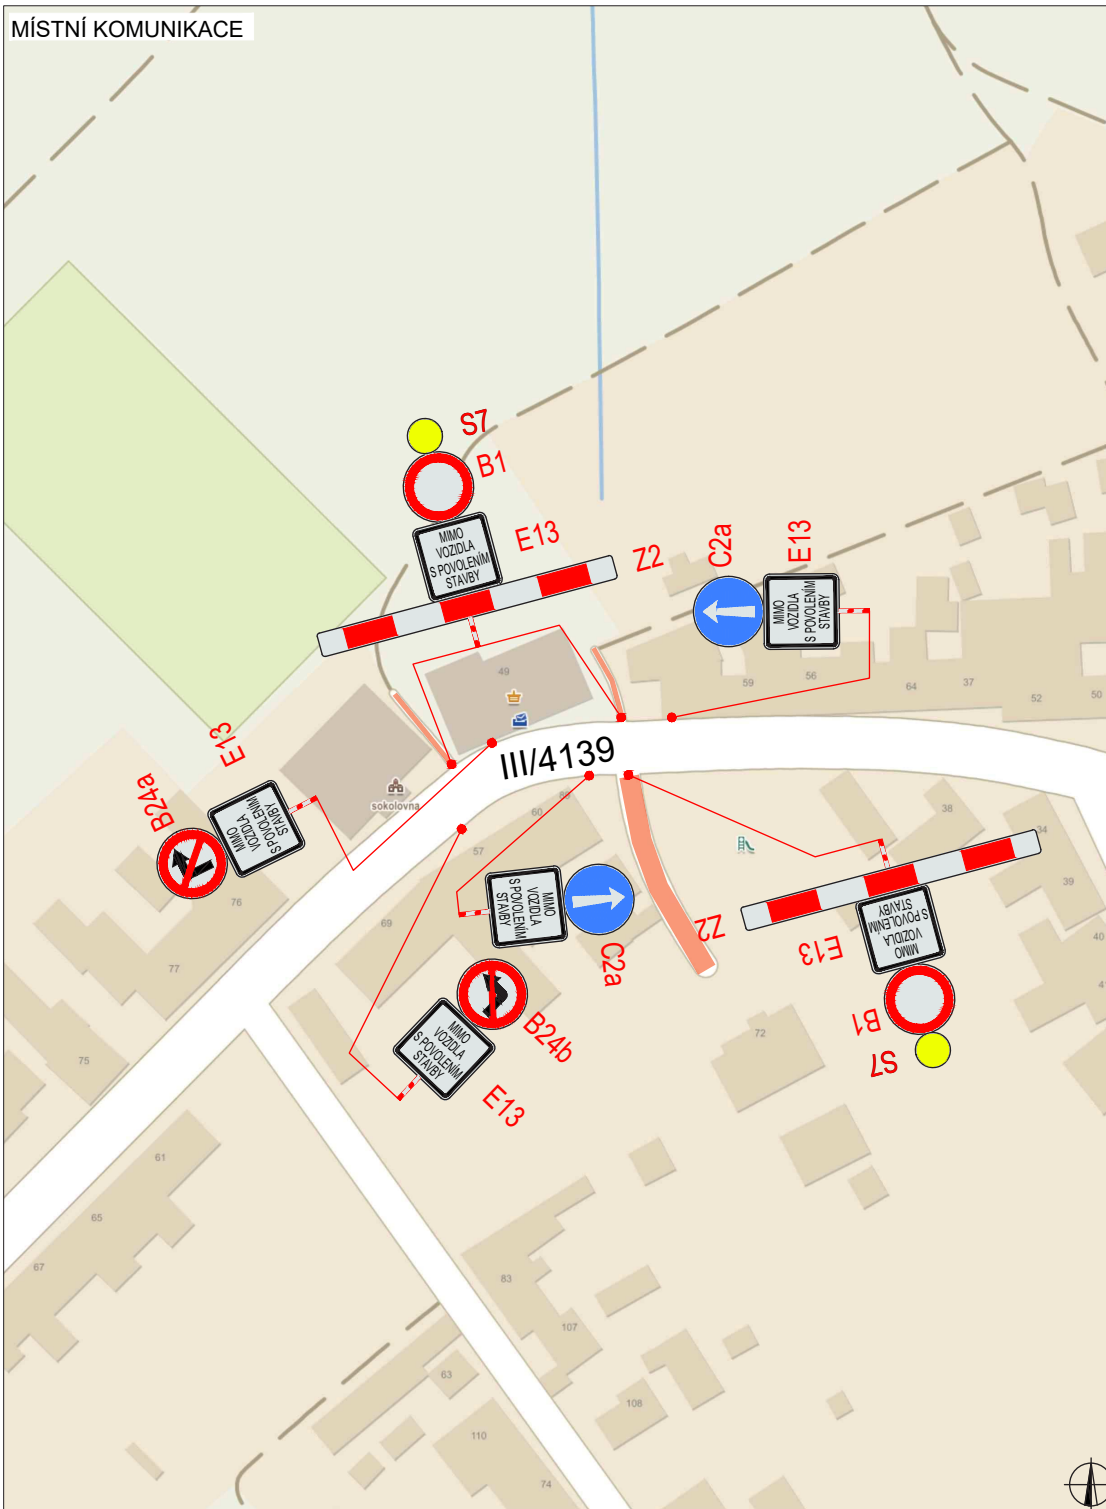


V .....	V .....	V .....
dne .....	dne .....	dne .....

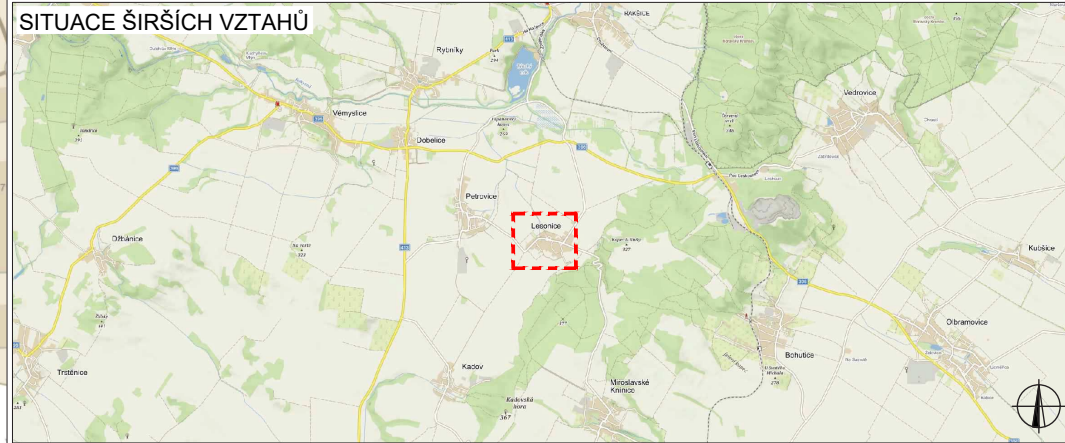

LEGENDA	
	B1 NAVRŽENÉ PŘECHODNÉ DOPRAVNÍ ZNAČENÍ
	B1 TRVALÉ DOPRAVNÍ ZNAČENÍ
	B1 TRVALÉ DOPRAVNÍ ZNAČENÍ DOČASNĚ ZNEPLATNĚNÉ
	UZAVÍRKA

ZODPOVĚDNÝ PROJEKTANT:	Richard Peška		 VYZNAČ, s.r.o. Srážná 5113/1, 586 01 Jihlava
VYPRACOVAL:	Lukáš Beránek		
KONTROLOVAL:	Iva Kolářová		
NÁZEV STAVBY:	LESONICE - SPLAŠKOVÁ KANALIZACE MÍSTNÍ KOMUNIKACE okres Znojmo, Jihomoravský kraj		ČÍSLO ZAKÁZKY: 228/2021
			DATUM: 09/2021
			FORMÁT: A3
			MĚŘÍTKO: -
OBSAH:	Situace dopravně-inženýrských opatření		ÚČEL: RDS
			ČÍSLO PŘÍLOHY: 3
			SOUPRAVA:



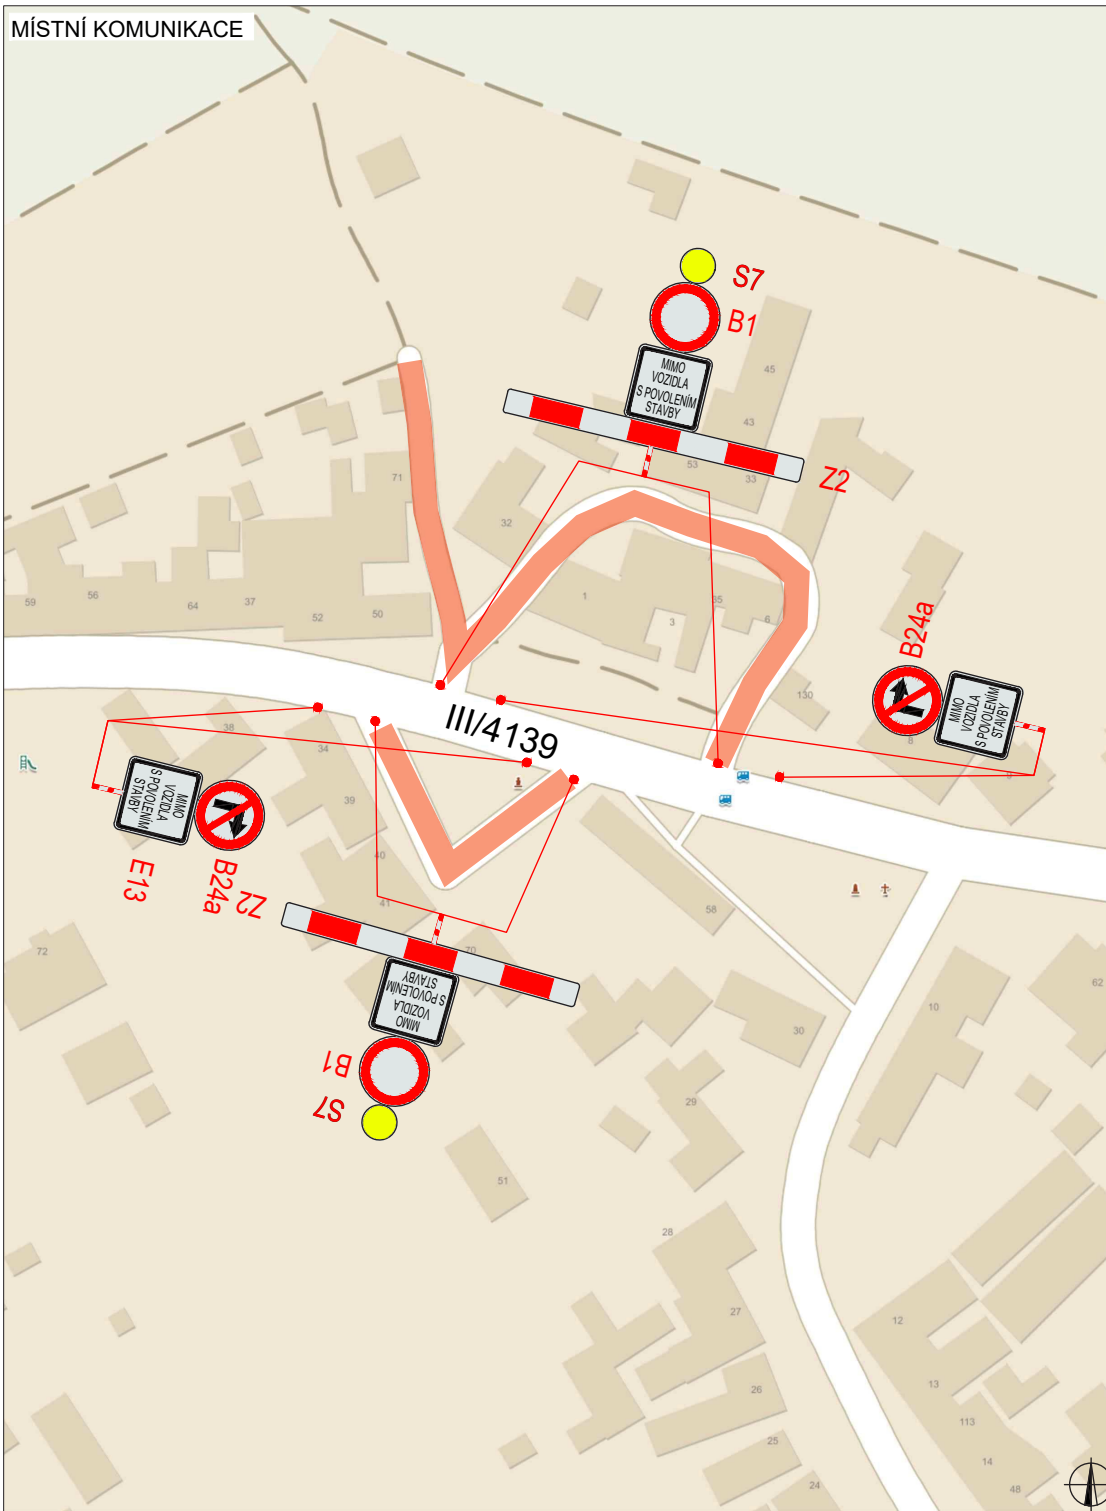


V ..... dne .....



V ..... dne .....

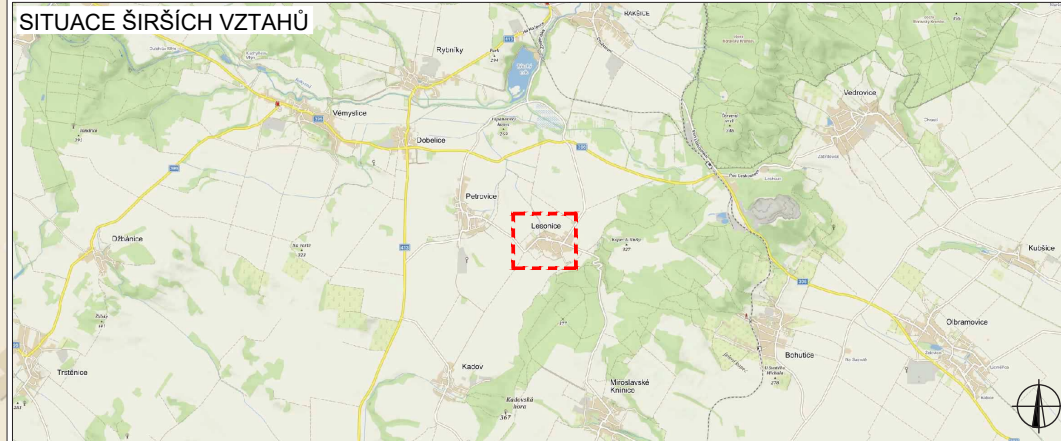


V ..... dne .....

SITUACE ŠIRŠÍCH VZTAHŮ




LEGENDA

-  B1 NAVRŽENÉ PŘECHODNÉ DOPRAVNÍ ZNAČENÍ
-  B1 TRVALÉ DOPRAVNÍ ZNAČENÍ
-  B1 TRVALÉ DOPRAVNÍ ZNAČENÍ DOČASNĚ ZNEPLATNĚNÉ
-  UZAVÍRKA

ZODPOVĚDNÝ PROJEKTANT:	Richard Peška		 VYZNAČ, s.r.o. Srážná 5113/1, 586 01 Jihlava
VYPRACOVAL:	Lukáš Beránek		
KONTROLOVAL:	Iva Kolářová		
NÁZEV STAVBY:	LESONICE - SPLAŠKOVÁ KANALIZACE MÍSTNÍ KOMUNIKACE okres Znojmo, Jihomoravský kraj		ČÍSLO ZAKÁZKY: 228/2021 DATUM: 09/2021 FORMÁT: A3
OBSAH:	Situace dopravně-inženýrských opatření		MĚŘÍTKO: - ÚČEL: RDS
			ČÍSLO PŘÍLOHY: SOUPRAVA: <b>4</b>

MÍSTNÍ KOMUNIKACE

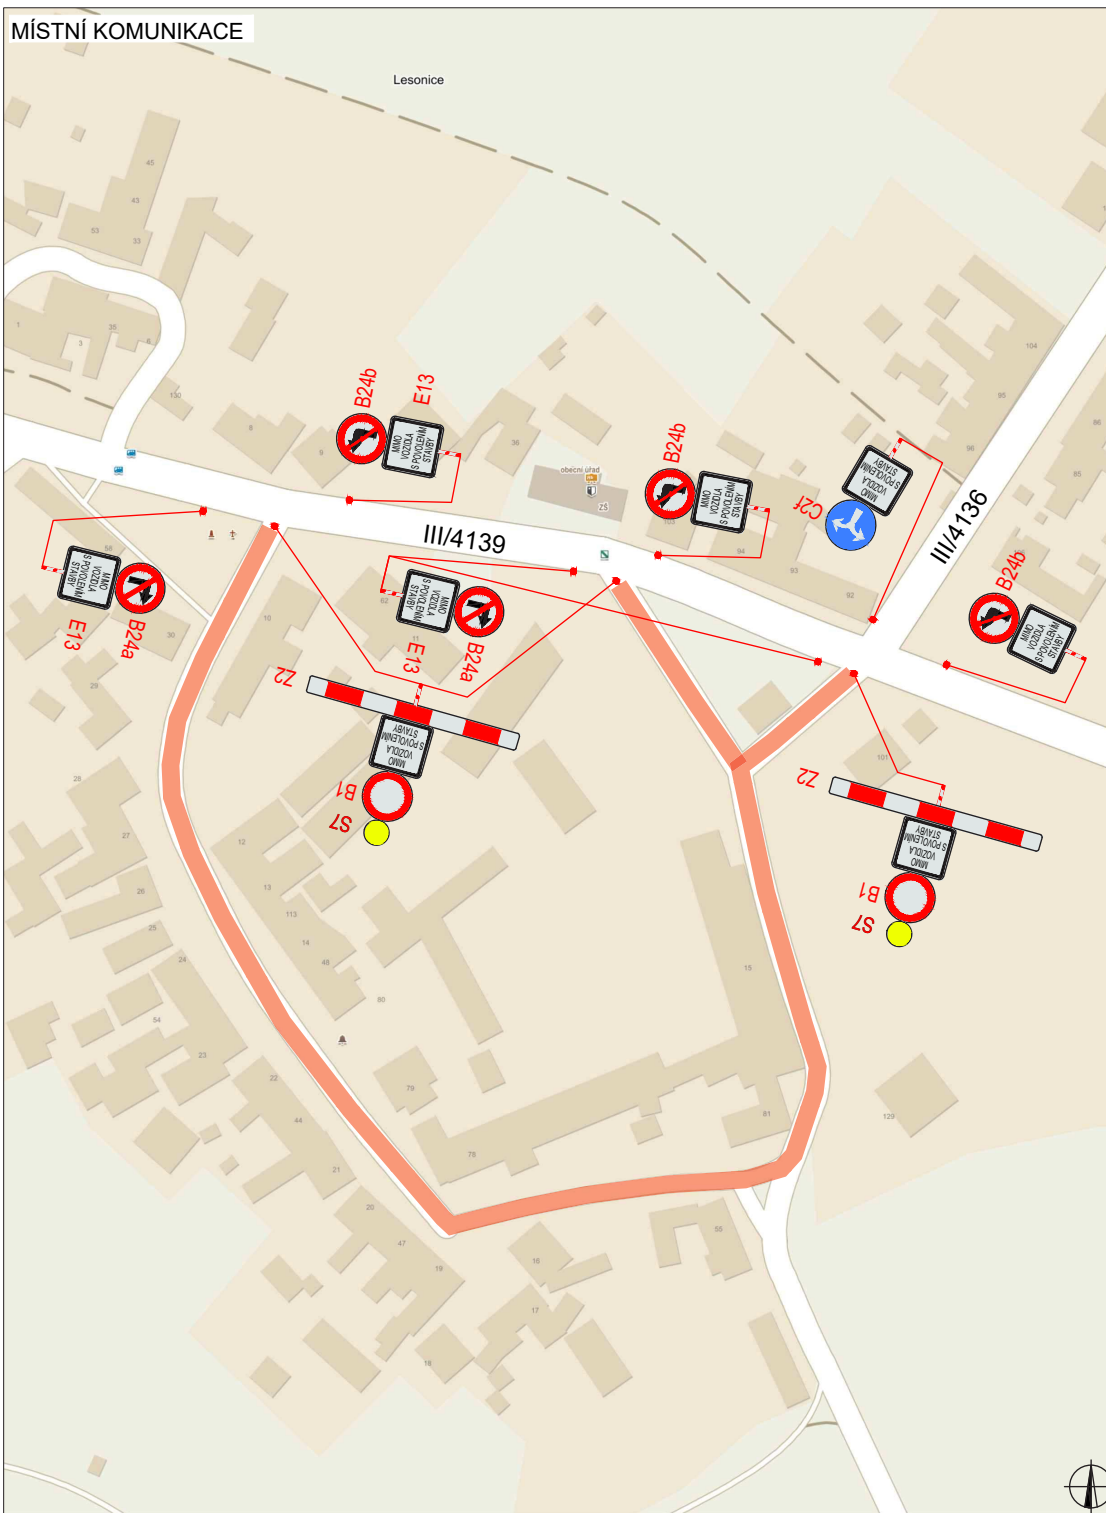


PLATNOST DOKUMENTACE

V ..... dne .....




V ..... dne .....

V ..... dne .....

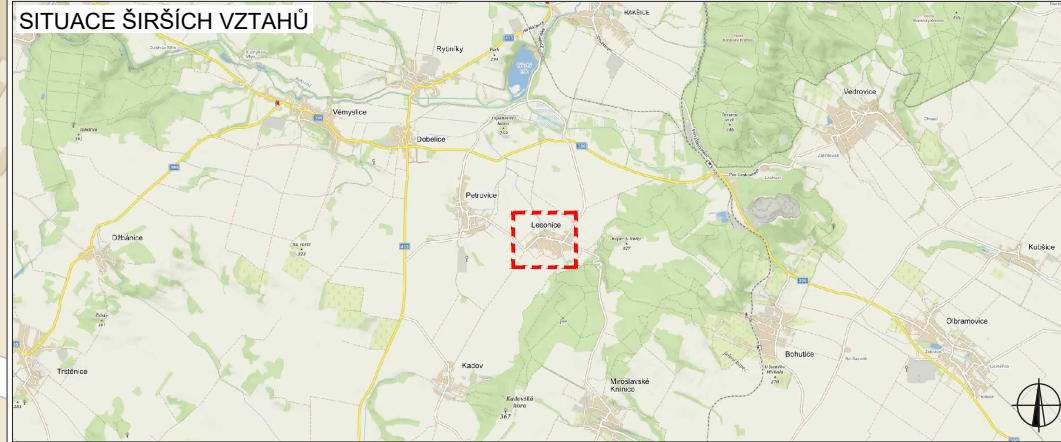
SITUACE ŠIRŠÍCH VZTAHŮ



LEGENDA

-  B1 NAVRŽENÉ PŘECHODNÉ DOPRAVNÍ ZNAČENÍ
-  B1 TRVALÉ DOPRAVNÍ ZNAČENÍ
-  B1 TRVALÉ DOPRAVNÍ ZNAČENÍ DOČASNĚ ZNEPLATNĚNÉ

 UZAVÍRKA

ZODPOVĚDNÝ PROJEKTANT:	Richard Peška	
VYPRACOVAL:	Lukáš Beránek	
KONTROLOVAL:	Iva Kolářová	

NÁZEV STAVBY: <b>LESONICE - SPLAŠKOVÁ KANALIZACE</b> MÍSTNÍ KOMUNIKACE okres Znojmo, Jihomoravský kraj	ČÍSLO ZAKÁZKY:	228/2021
	DATUM:	09/2021
	FORMÁT:	A3
	MĚŘÍTKO:	-
OBSAH: <b>Situace dopravně-inženýrských opatření</b>	ÚČEL:	RDS



VYZNAČ, s.r.o.  
Srážná 5113/1, 586 01 Jihlava

ČÍSLO PŘÍLOHY:	SOUPRAVA:
<b>5</b>	