


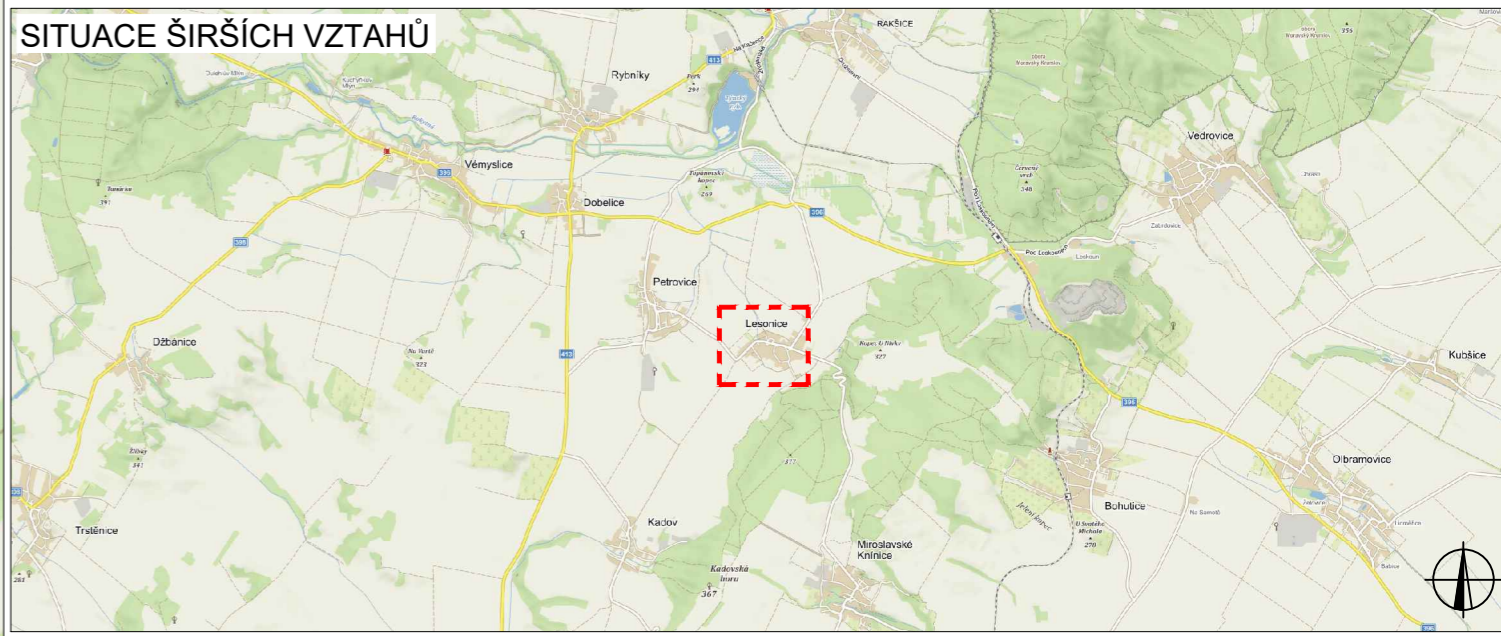

PLATNOST DOKUMENTACE

V ..... dne .....	V ..... dne .....	V ..... dne .....
-------------------	-------------------	-------------------



LEGENDA


B1 NAVRŽENÉ PŘECHODNÉ DOPRAVNÍ ZNAČENÍ	UZAVÍRKA
B1 TRVALÉ DOPRAVNÍ ZNAČENÍ	OBJÍZDNÁ TRASA
B1 TRVALÉ DOPRAVNÍ ZNAČENÍ DOČASNĚ ZNEPLATNĚNÉ	

ZODPOVĚDNÝ PROJEKTANT:	Richard Peška	
VYPRACOVAL:	Lukáš Beránek	
KONTROLOVAL:	Iva Kolářová	
NÁZEV STAVBY:	<b>LESONICE - SPLAŠKOVÁ KANALIZACE</b> UZAVÍRKA III/4139 okres Znojmo, Jihomoravský kraj	ČÍSLO ZAKÁZKY: 228/2021 DATUM: 09/2021 FORMÁT: 4xA4
OBSAH:	Situace dopravně-inženýrských opatření	MĚŘITKO: - ÚČEL: RDS
		ČÍSLO PŘÍLOHY: 1 SOUPRAVA:



VYZNAČ, s.r.o.  
Srážná 5113/1, 586 01 Jihlava


MÍSTNÍ KOMUNIKACE

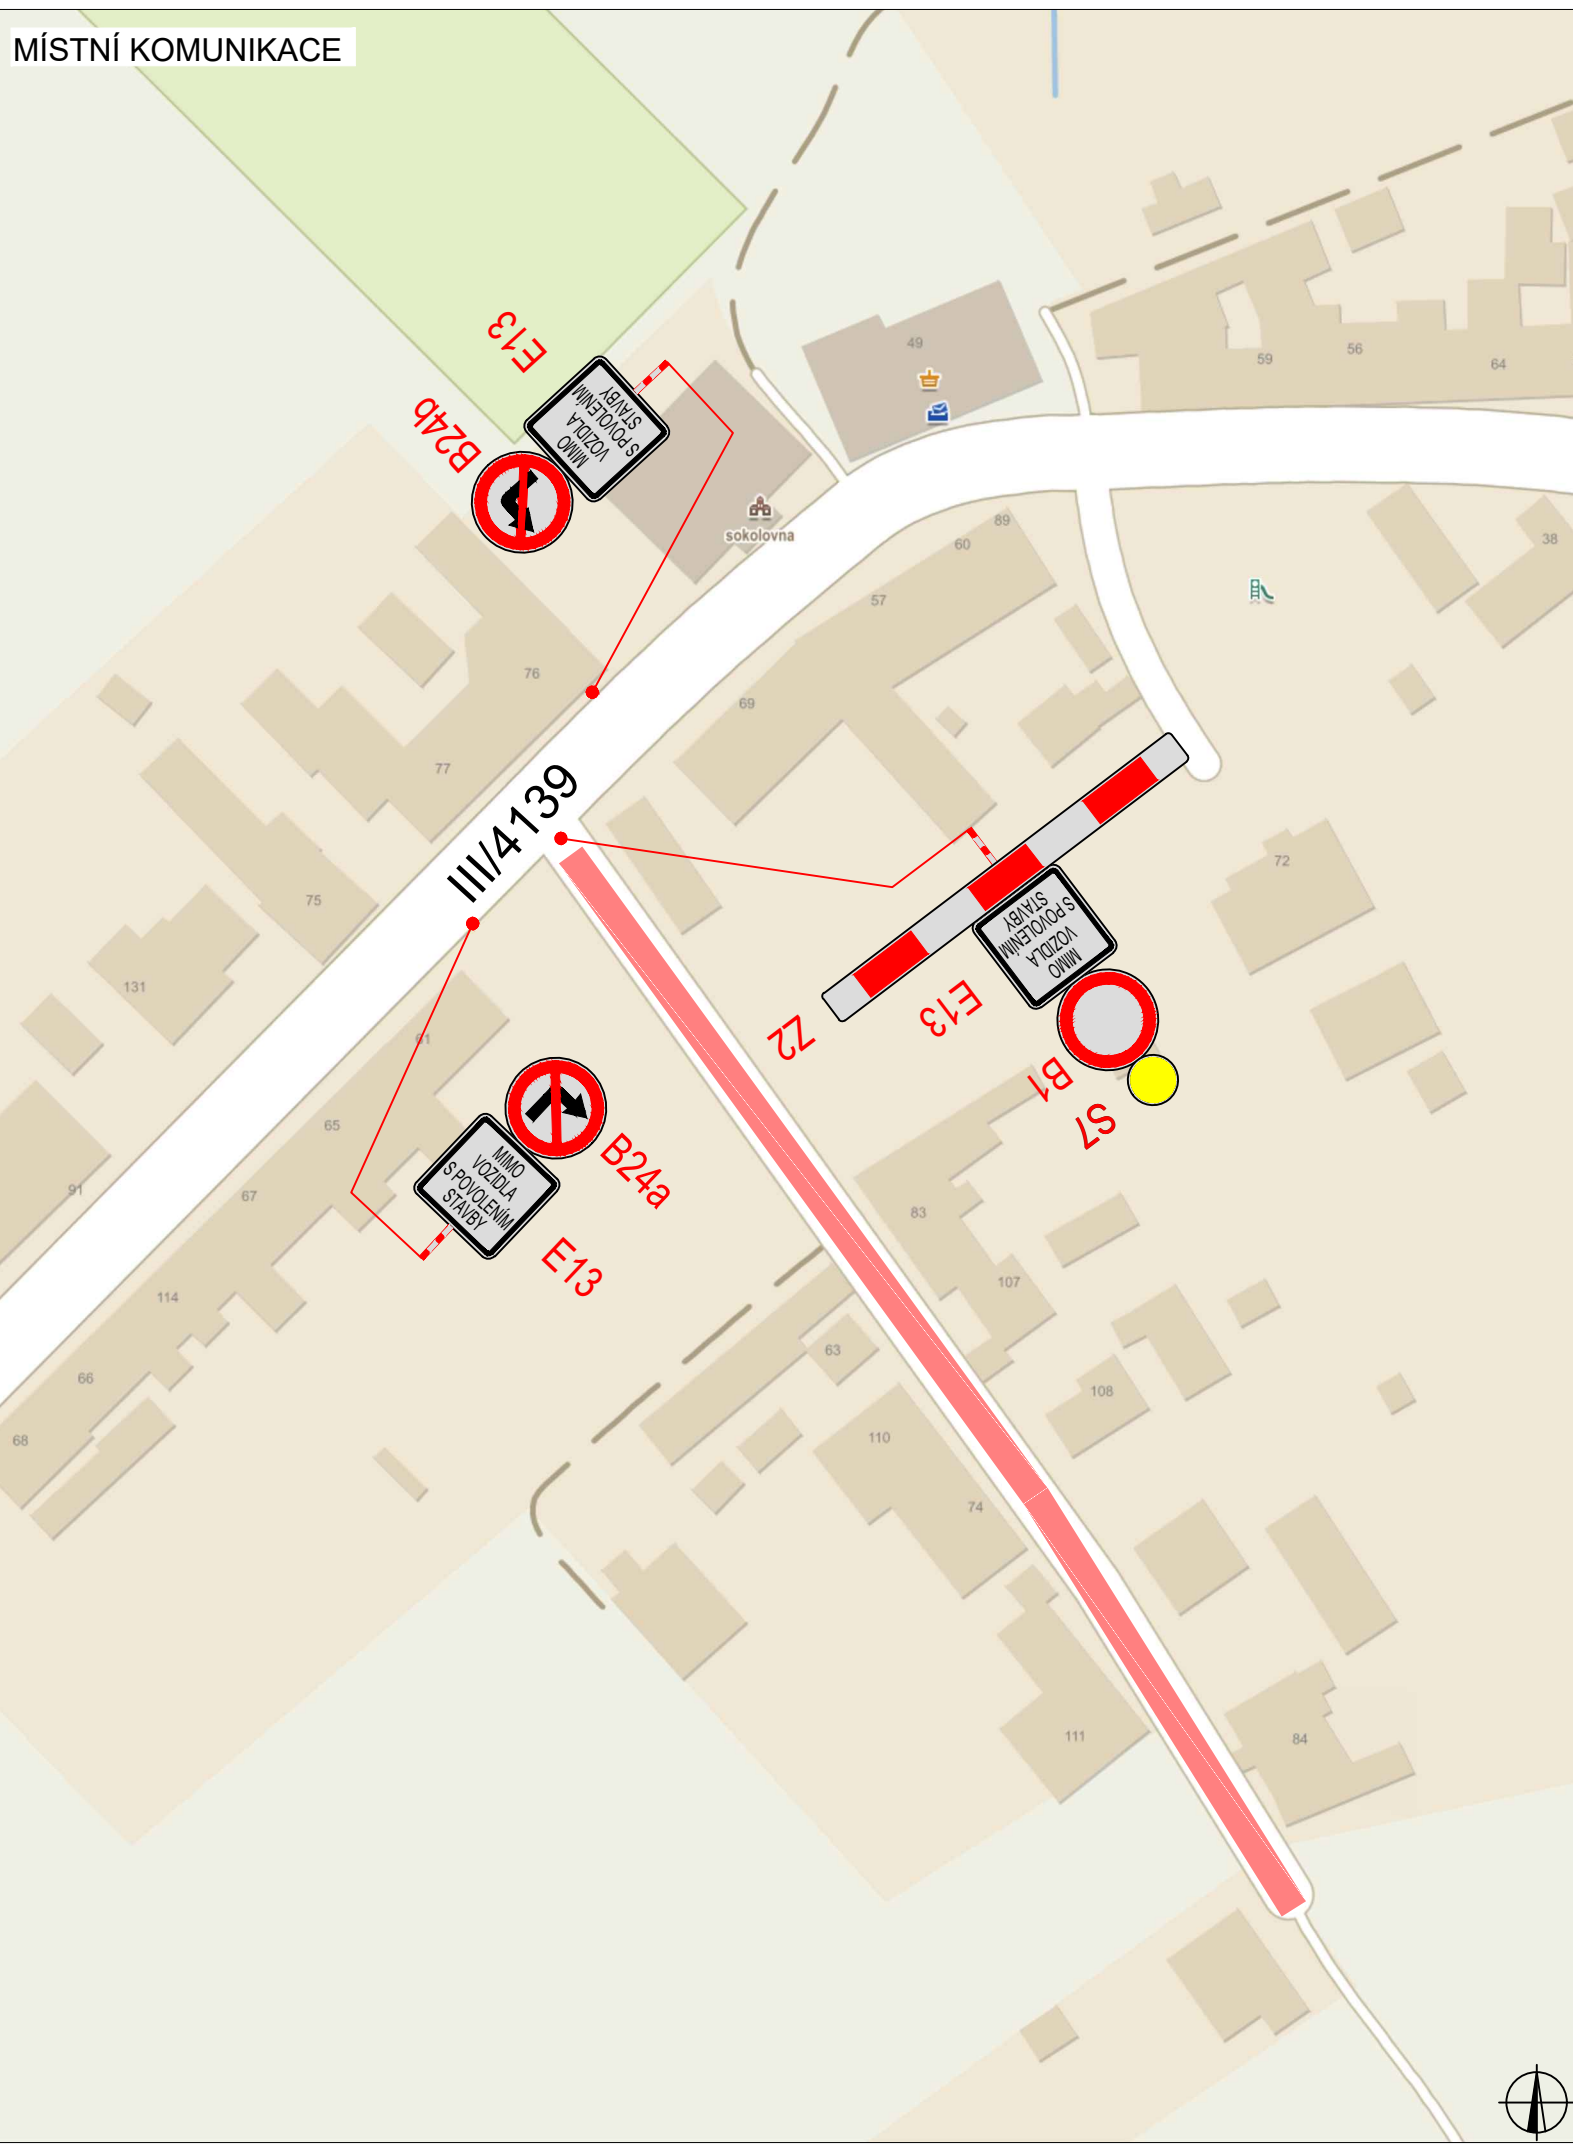





PLATNOST DOKUMENTACE

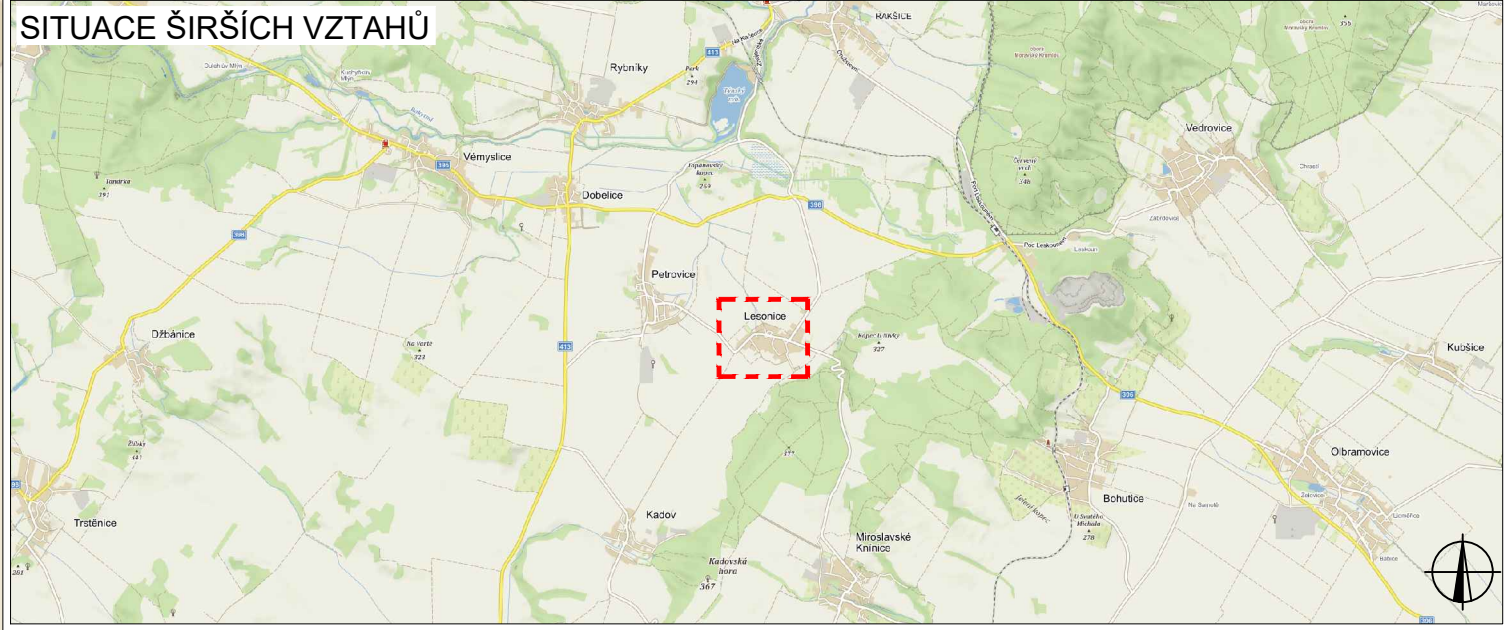

V ..... dne .....	V ..... dne .....	V ..... dne .....
-------------------	-------------------	-------------------


SITUACE ŠIRŠÍCH VZTAHŮ




LEGENDA

-  B1 NAVRŽENÉ PŘECHODNÉ DOPRAVNÍ ZNAČENÍ
-  UZAVÍRKA
-  B1 TRVALÉ DOPRAVNÍ ZNAČENÍ
-  B1 TRVALÉ DOPRAVNÍ ZNAČENÍ DOČASNĚ ZNEPLATNĚNÉ

ZODPOVĚDNÝ PROJEKTANT:	Richard Peška		 <p>VYZNAČ, s.r.o. Srážná 5113/1, 586 01 Jihlava</p>	
VYPRACOVAL:	Lukáš Beránek			
KONTROLOVAL:	Iva Kolářová			
NÁZEV STAVBY:	<b>LESONICE - SPLAŠKOVÁ KANALIZACE</b> MÍSTNÍ KOMUNIKACE okres Znojmo, Jihomoravský kraj			ČÍSLO ZAKÁZKY: 228/2021
OBSAH:	Situace dopravně-inženýrských opatření		DATUM: 09/2021	ČÍSLO PŘÍLOHY: <b>2</b>
			FORMÁT: A3	
			MĚŘÍTKO: -	
			ÚČEL: RDS	

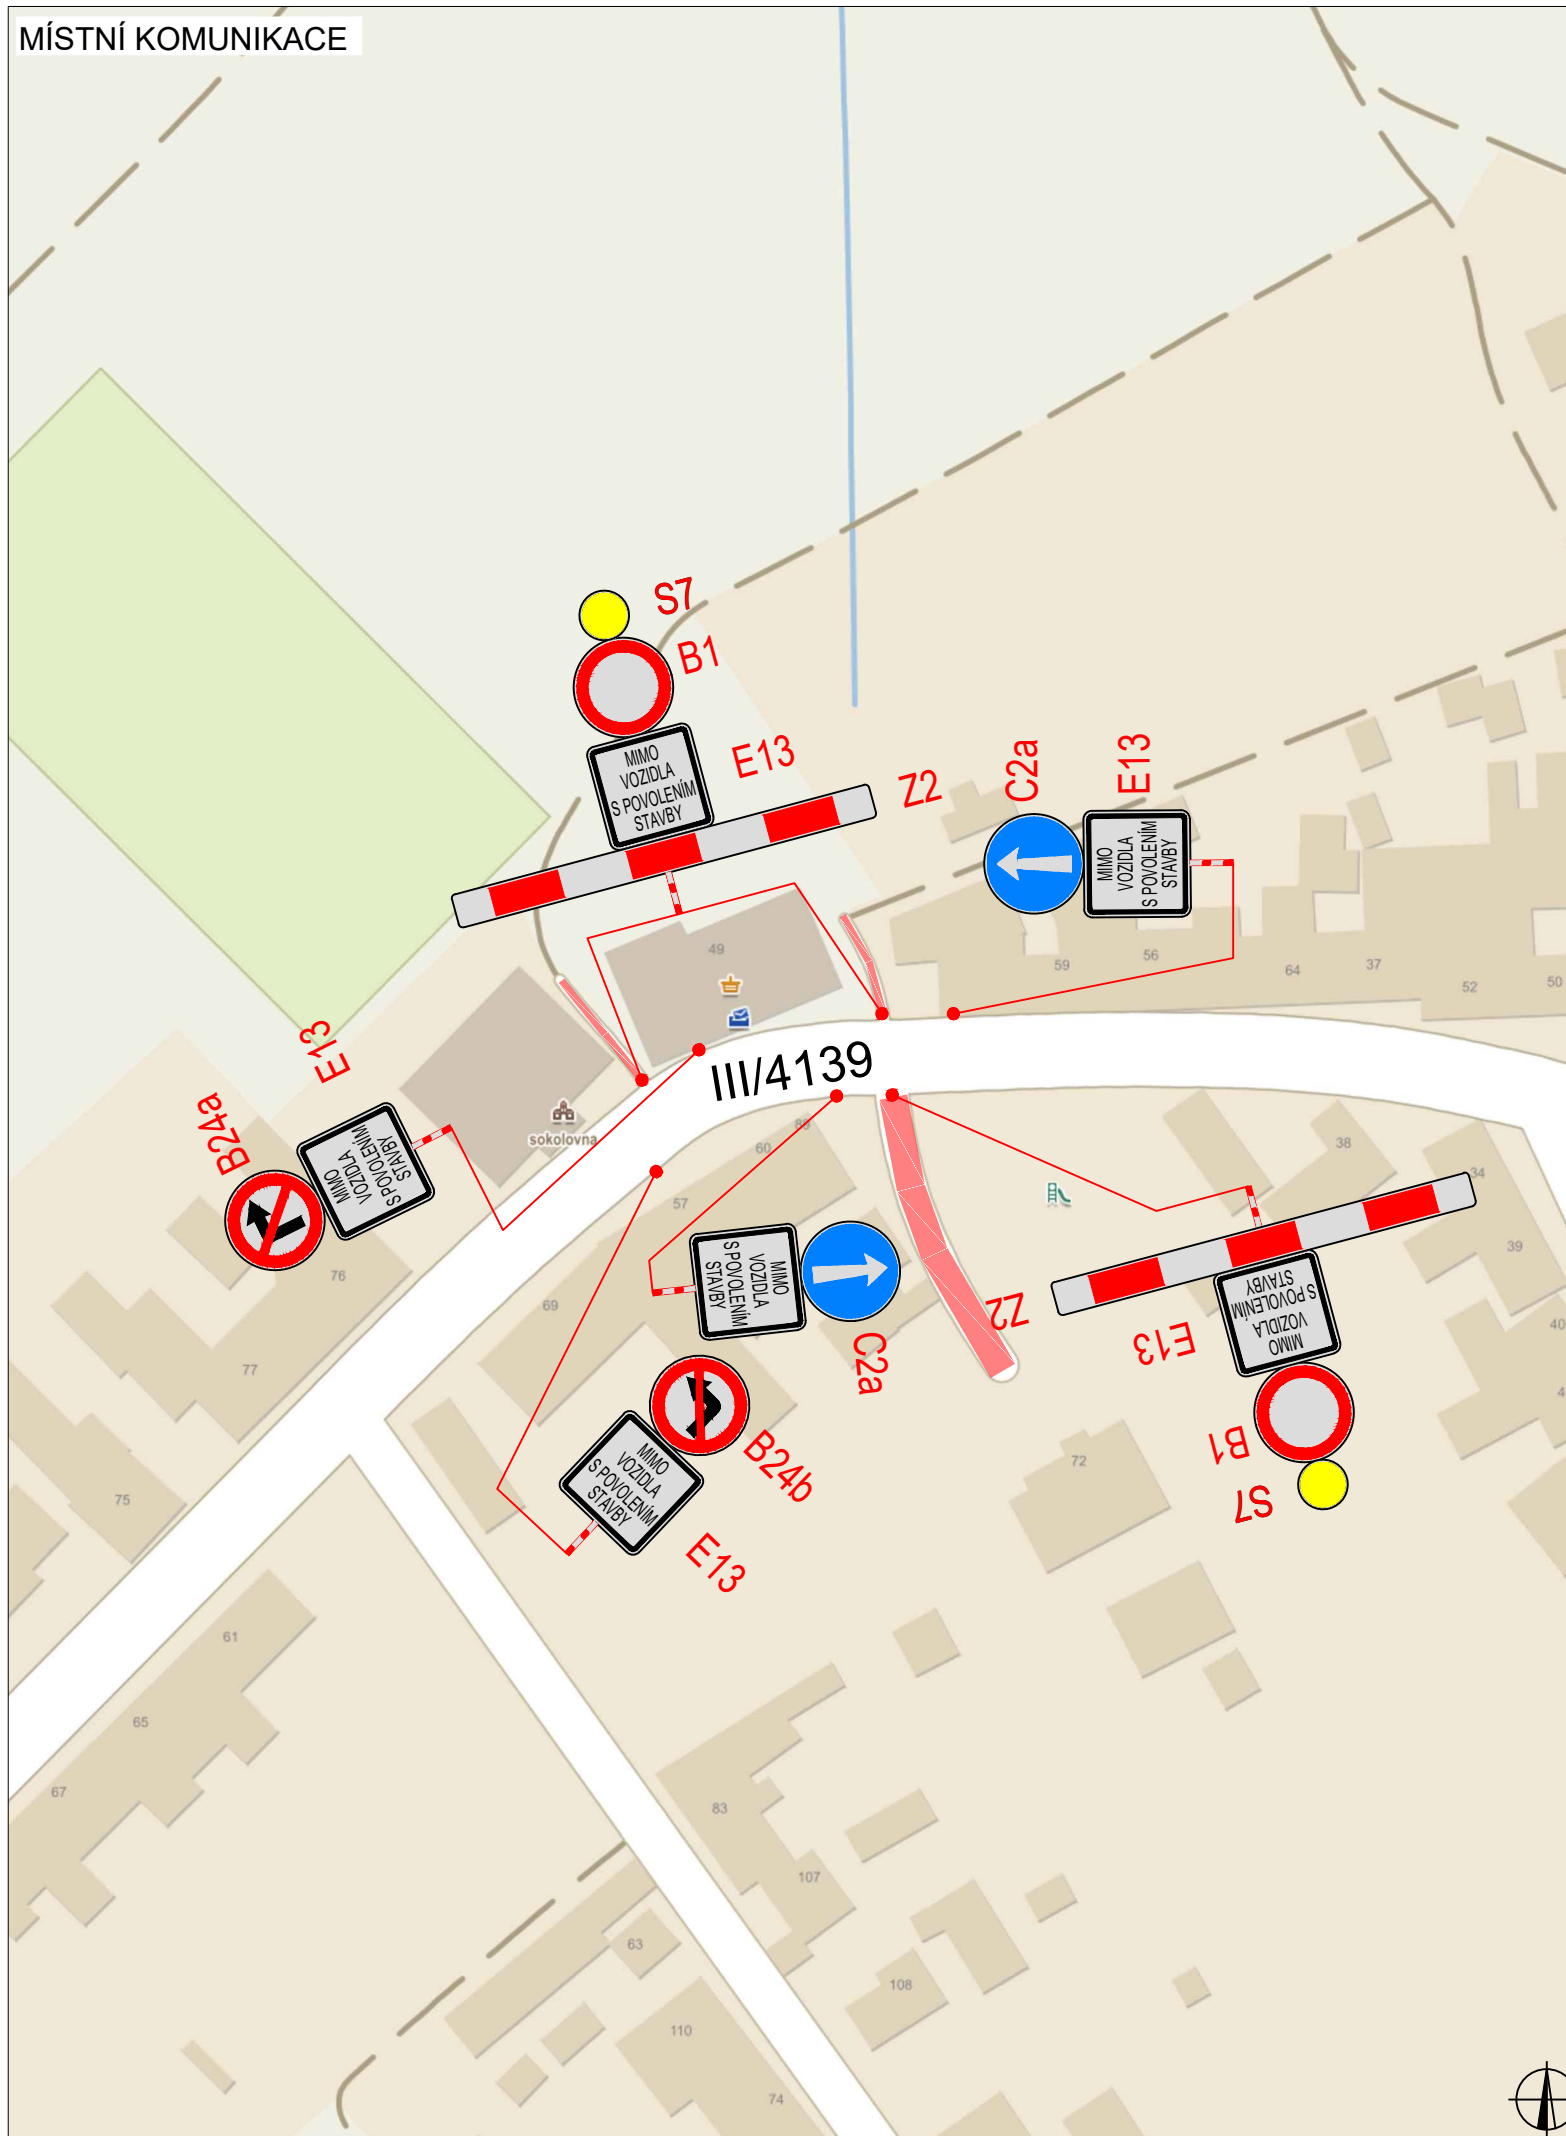

V .....	V .....	V .....
dne .....	dne .....	dne .....

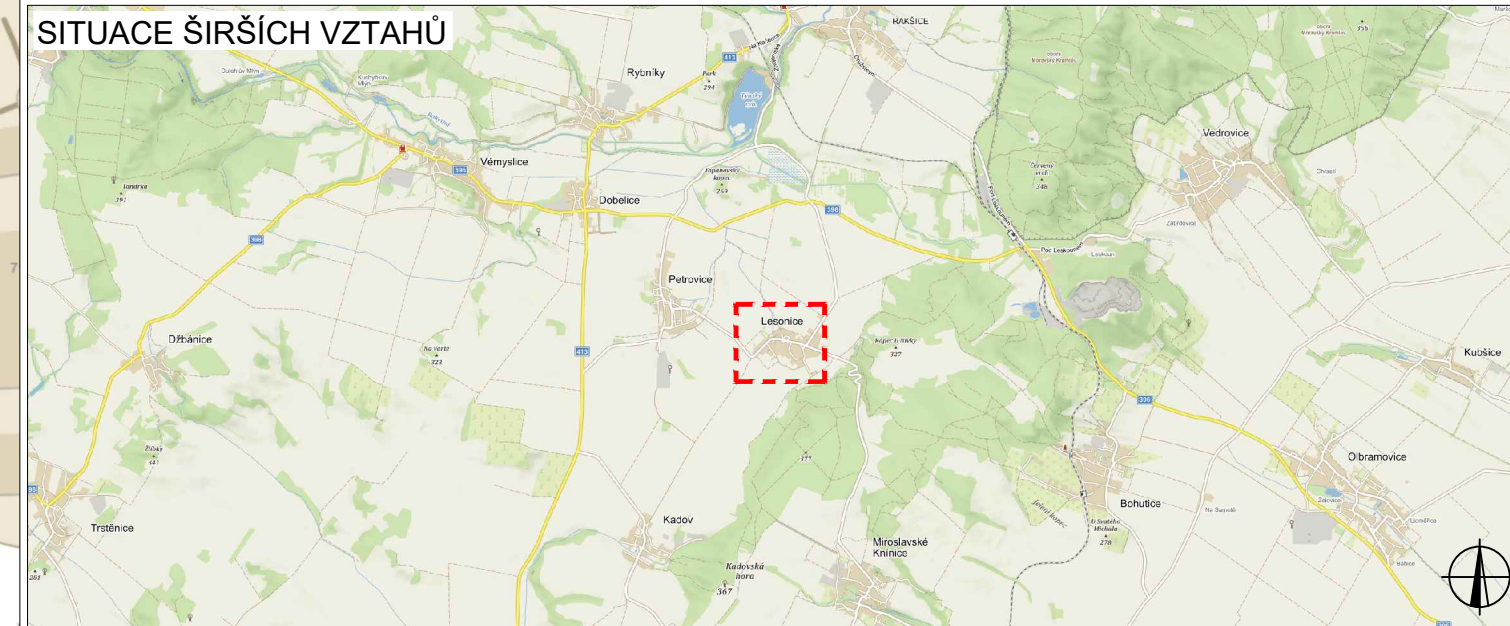


LEGENDA	
	B1 NAVRŽENÉ PŘECHODNÉ DOPRAVNÍ ZNAČENÍ
	UZAVÍRKA
	B1 TRVALÉ DOPRAVNÍ ZNAČENÍ
	B1 TRVALÉ DOPRAVNÍ ZNAČENÍ DOČASNĚ ZNEPLATNĚNÉ


ZODPOVĚDNÝ PROJEKTANT:	Richard Peška			
VYPRACOVAL:	Lukáš Beránek			
KONTROLOVAL:	Iva Kolářová			
NÁZEV STAVBY:	<b>LESONICE - SPLAŠKOVÁ KANALIZACE</b> MÍSTNÍ KOMUNIKACE okres Znojmo, Jihomoravský kraj			ČÍSLO ZAKÁZKY: 228/2021 DATUM: 09/2021 FORMÁT: A3
OBSAH:	Situace dopravně-inženýrských opatření		MĚŘÍTKO: - ÚČEL: RDS	ČÍSLO PŘÍLOHY: <b>3</b> SOUPRAVA:



VYZNAČ, s.r.o.  
Srážná 5113/1, 586 01 Jihlava

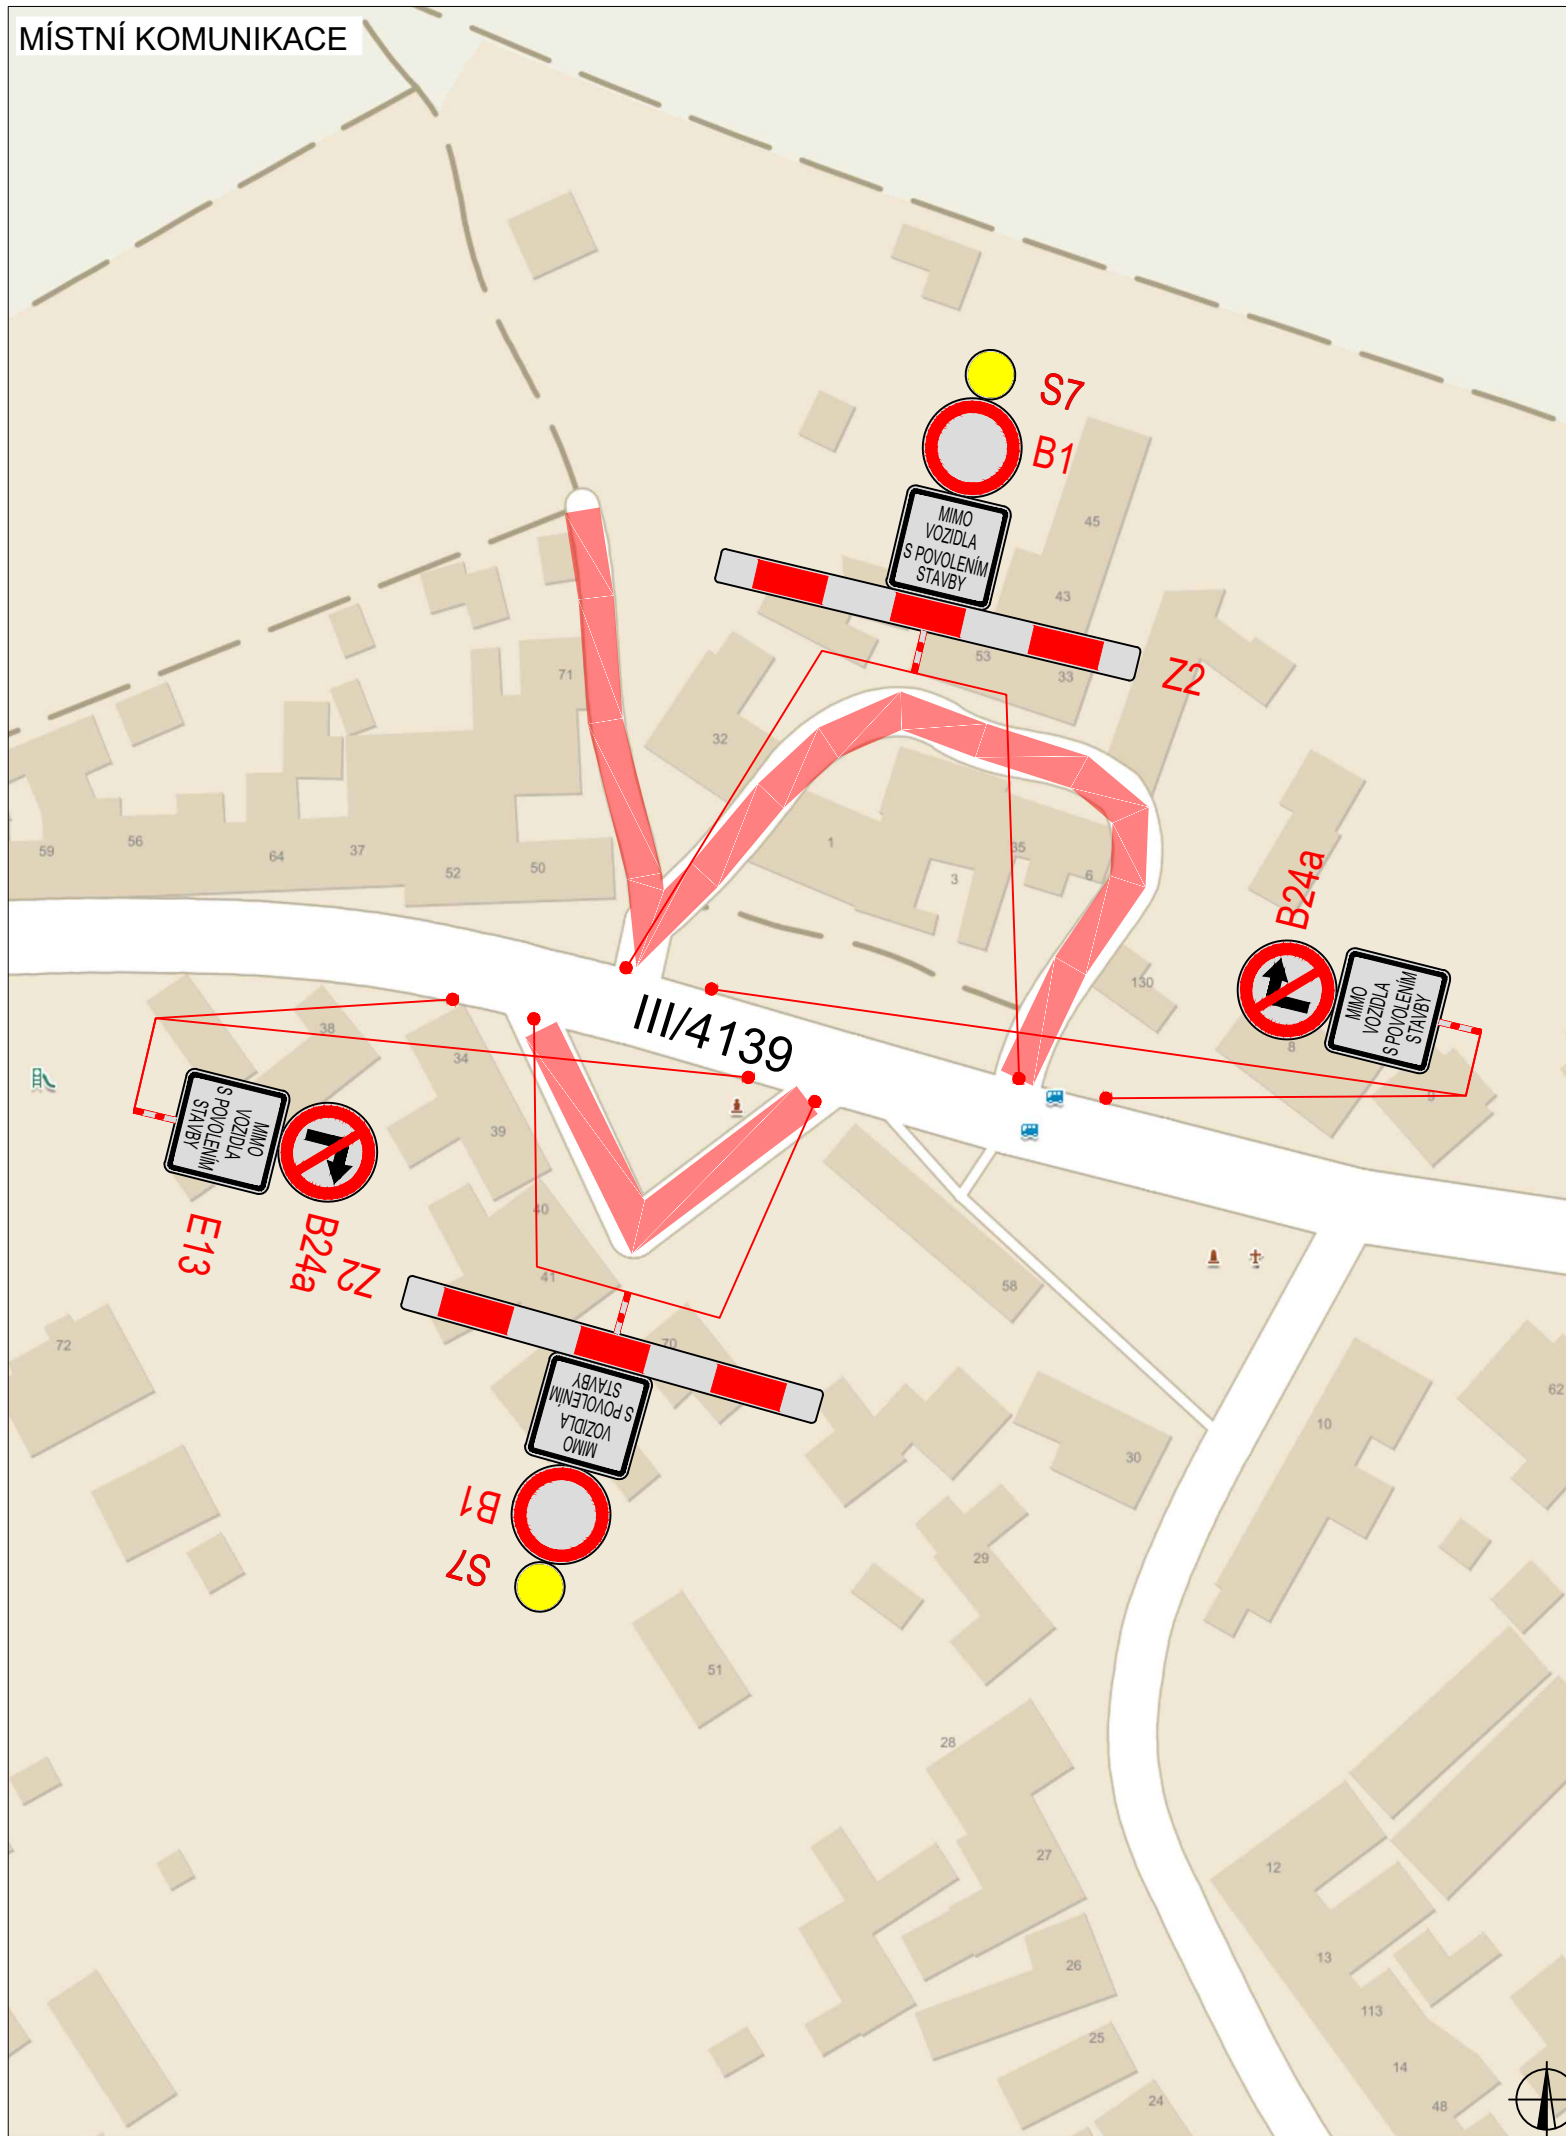

V .....	V .....	V .....
dne .....	dne .....	dne .....

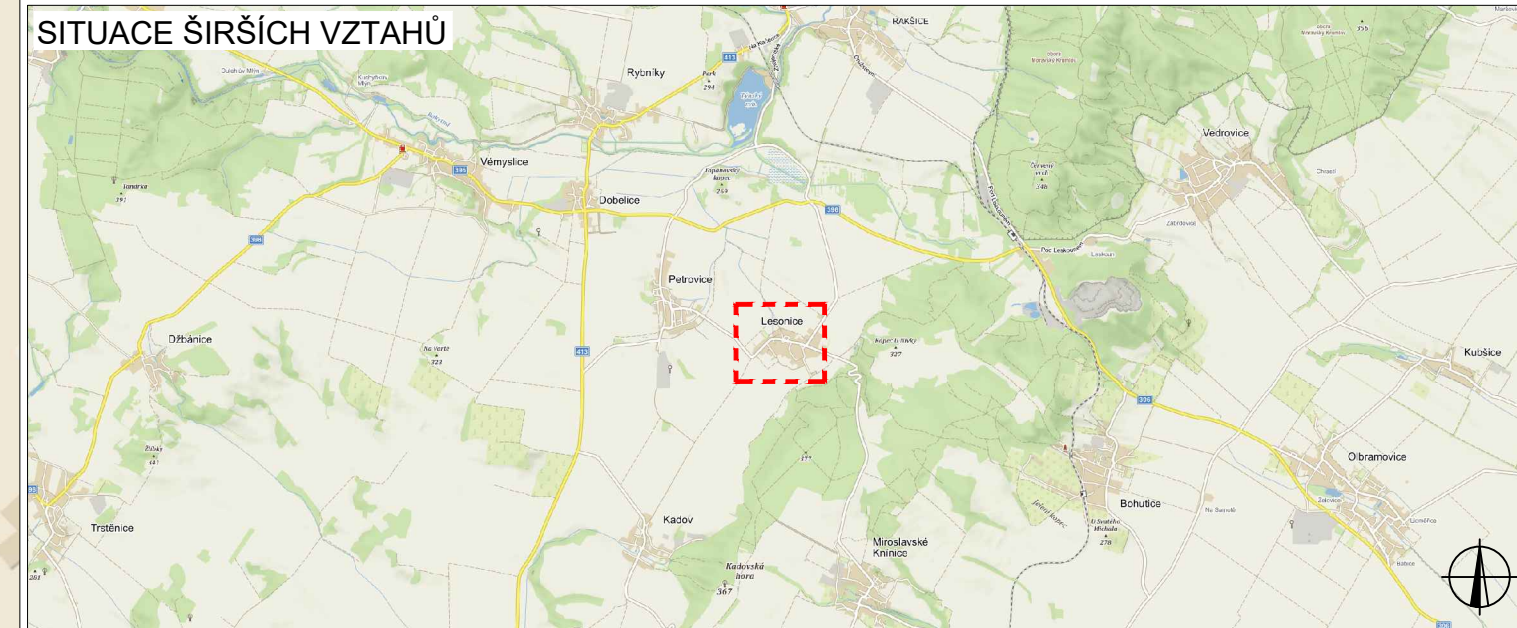


LEGENDA	
	NAVRŽENÉ PŘECHODNÉ DOPRAVNÍ ZNAČENÍ
	TRVALÉ DOPRAVNÍ ZNAČENÍ
	TRVALÉ DOPRAVNÍ ZNAČENÍ DOČASNĚ ZNEPLATNĚNÉ
	UZAVÍRKA

ZODPOVĚDNÝ PROJEKTANT:	Richard Peška			
VYPRACOVAL:	Lukáš Beránek			
KONTROLOVAL:	Iva Kolářová			
NÁZEV STAVBY:	<b>LESONICE - SPLAŠKOVÁ KANALIZACE</b> MÍSTNÍ KOMUNIKACE okres Znojmo, Jihomoravský kraj			ČÍSLO ZAKÁZKY: 228/2021 DATUM: 09/2021 FORMÁT: A3
OBSAH:	Situace dopravně-inženýrských opatření		MĚŘÍTKO: - ÚČEL: RDS	ČÍSLO PŘÍLOHY: 4 SOUPRAVA:



VYZNAČ, s.r.o.  
Srážná 5113/1, 586 01 Jihlava


# MÍSTNÍ KOMUNIKACE

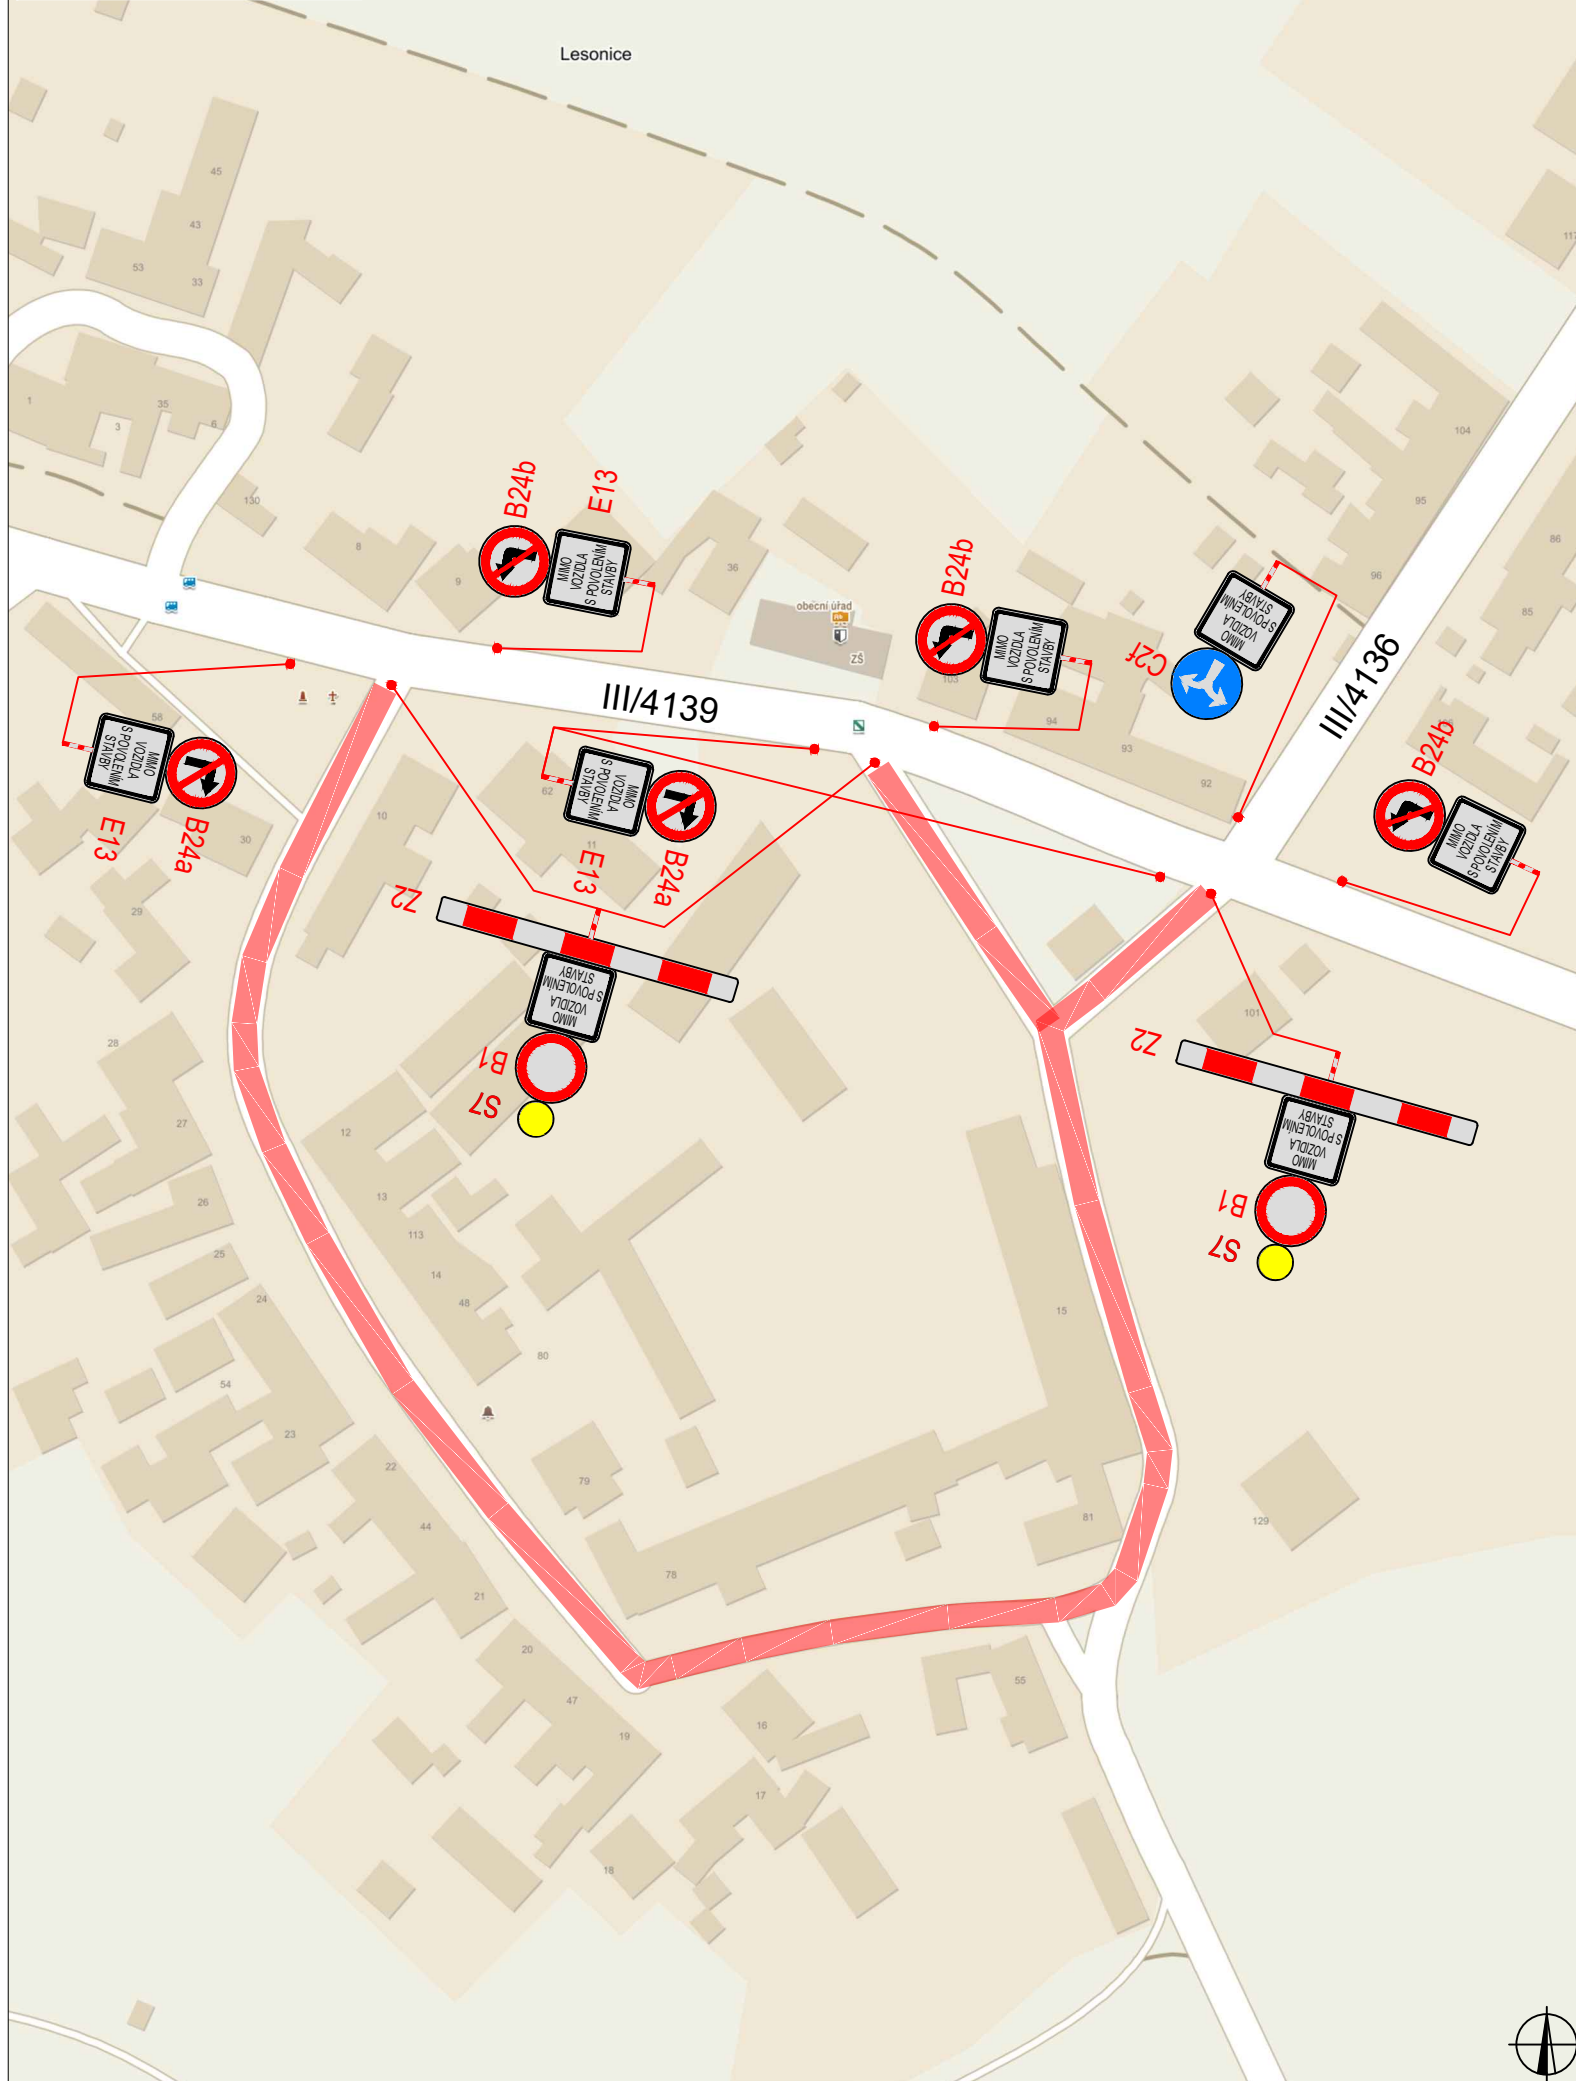

# PLATNOST DOKUMENTACE

V .....	V .....	V .....
dne .....	dne .....	dne .....

# SITUACE ŠIRŠÍCH VZTAHŮ

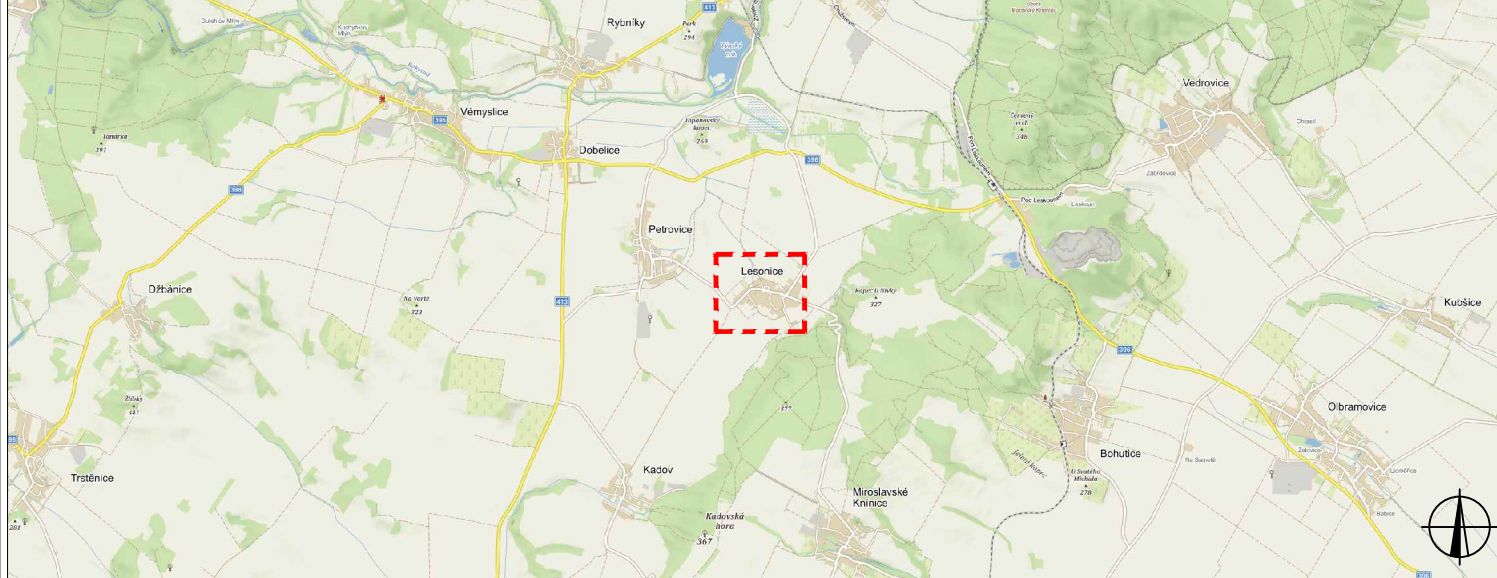

# LEGENDA

- NAVRŽENÉ PŘECHODNÉ DOPRAVNÍ ZNAČENÍ
- UZAVÍRKA
- TRVALÉ DOPRAVNÍ ZNAČENÍ
- TRVALÉ DOPRAVNÍ ZNAČENÍ DOČASNĚ ZNEPLATNĚNÉ

ZODPOVĚDNÝ PROJEKTANT:	Richard Peška	 	 VYZNAČ, s.r.o. Srážná 5113/1, 586 01 Jihlava
VYPRACOVAL:	Lukáš Beránek		
KONTROLOVAL:	Iva Kolářová		
NÁZEV STAVBY:	<b>LESONICE - SPLAŠKOVÁ KANALIZACE</b> MÍSTNÍ KOMUNIKACE okres Znojmo, Jihomoravský kraj		
OBSAH:	Situace dopravně-inženýrských opatření		ČÍSLO ZAKÁZKY: 228/2021 DATUM: 09/2021 FORMÁT: A3 MĚŘÍTKO: - ÚČEL: RDS
			ČÍSLO PŘÍLOHY: 5 SOUPRAVA: